


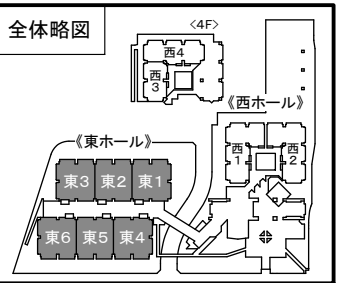


-  出展ブース
 主催者企画
 ラウンジ



- 防災設備 凡例

-  誘導灯
-  自火報総合盤
-  屋内消火栓箱
-  排煙スイッチ
-  消火器(常備)
-  消防隊専用栓
-  放水口組込
屋内消火栓

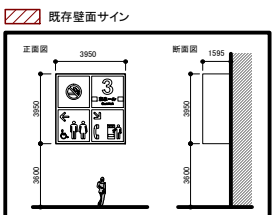

- ## 凡例



-   生鮮ゾーン
 -   加工食品ゾーン
 -   ケアフーズゾーン
(西3ホール)
 -   菓子・スイーツゾーン
 -   飲料・酒類ゾーン
 -   地方・地域産品ゾーン
(西1・2ホール)
 -   日用品・HBCゾーン
 -   情報・サービスゾーン
 -   店舗設備・資材ゾーン
 -  主催者企画



デリカテッセン・
トレードショー2016

第50回
スーパーマーケット・トレードショー2016
SUPERMARKET TRADE SHOW

飲料・酒類ゾーン 情報・サービスゾーン 店舗設備・資材ゾーン
生鮮ゾーン 日用品・HBCゾーン

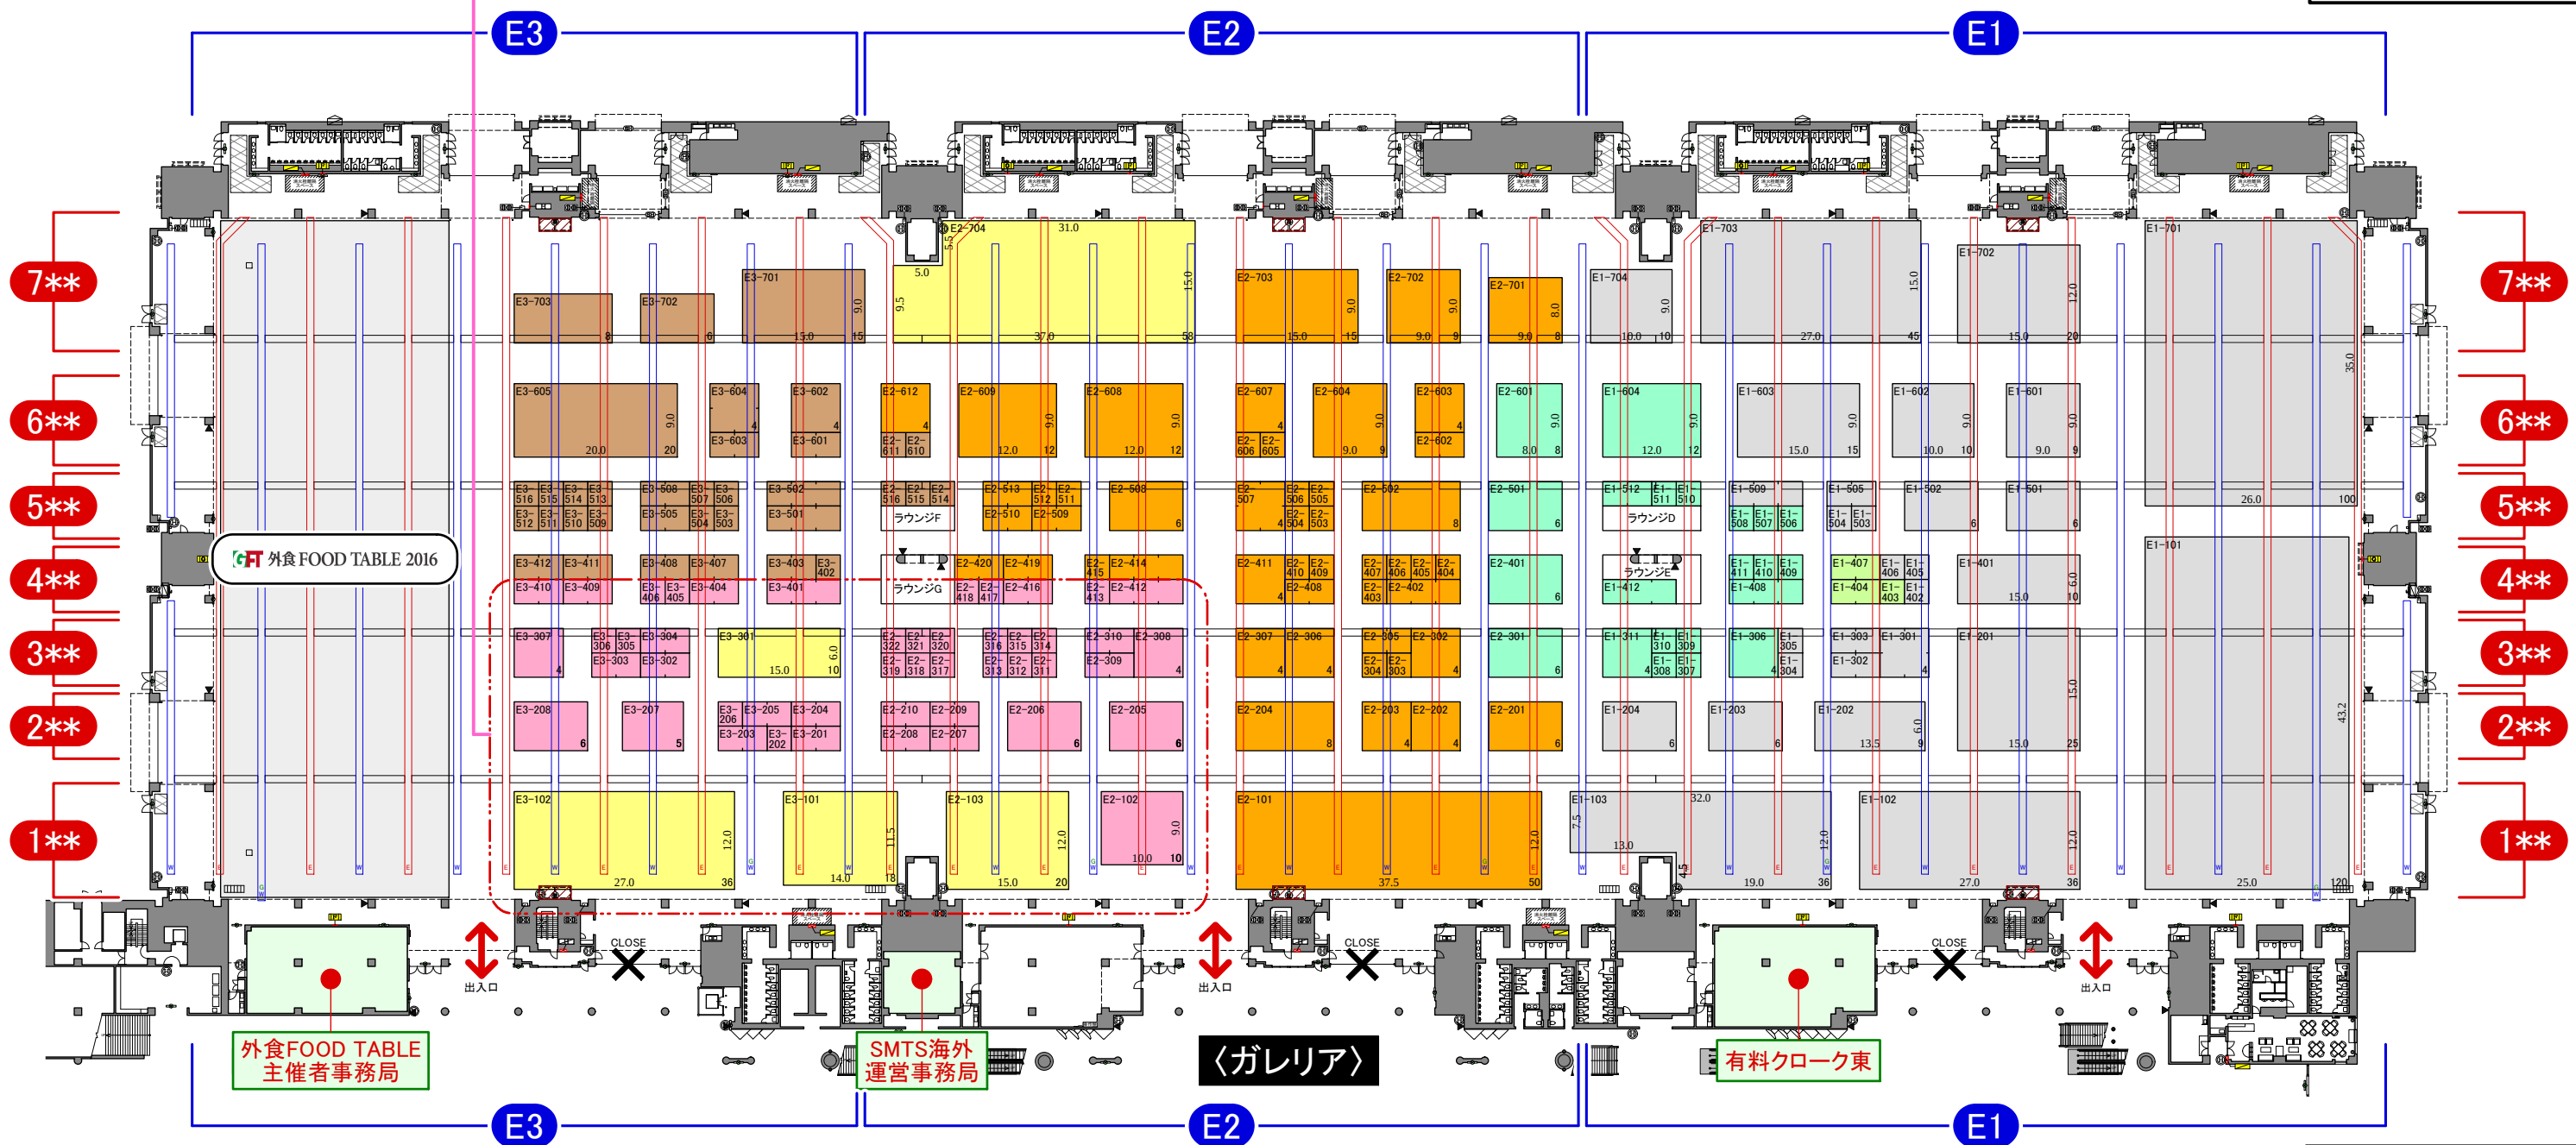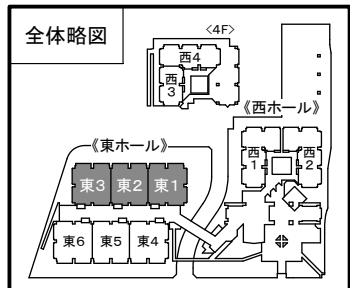

小間番号の見方

E1-258

ホール ブロック 番号
E...東ホール
W...西ホール

こちらは一例です。御社の
小間番号は出展者一覧に
てご確認ください。

ピット凡例

E : 電気ピット W : 給排水ピット
G : ガスピット 無印 : サブピット



第50回
スーパーマーケット・トレードショー-2016
SUPERMARKET TRADE SHOW





加工食品ゾーン



菓子・スイーツゾーン



店舗設備・資材ゾーン

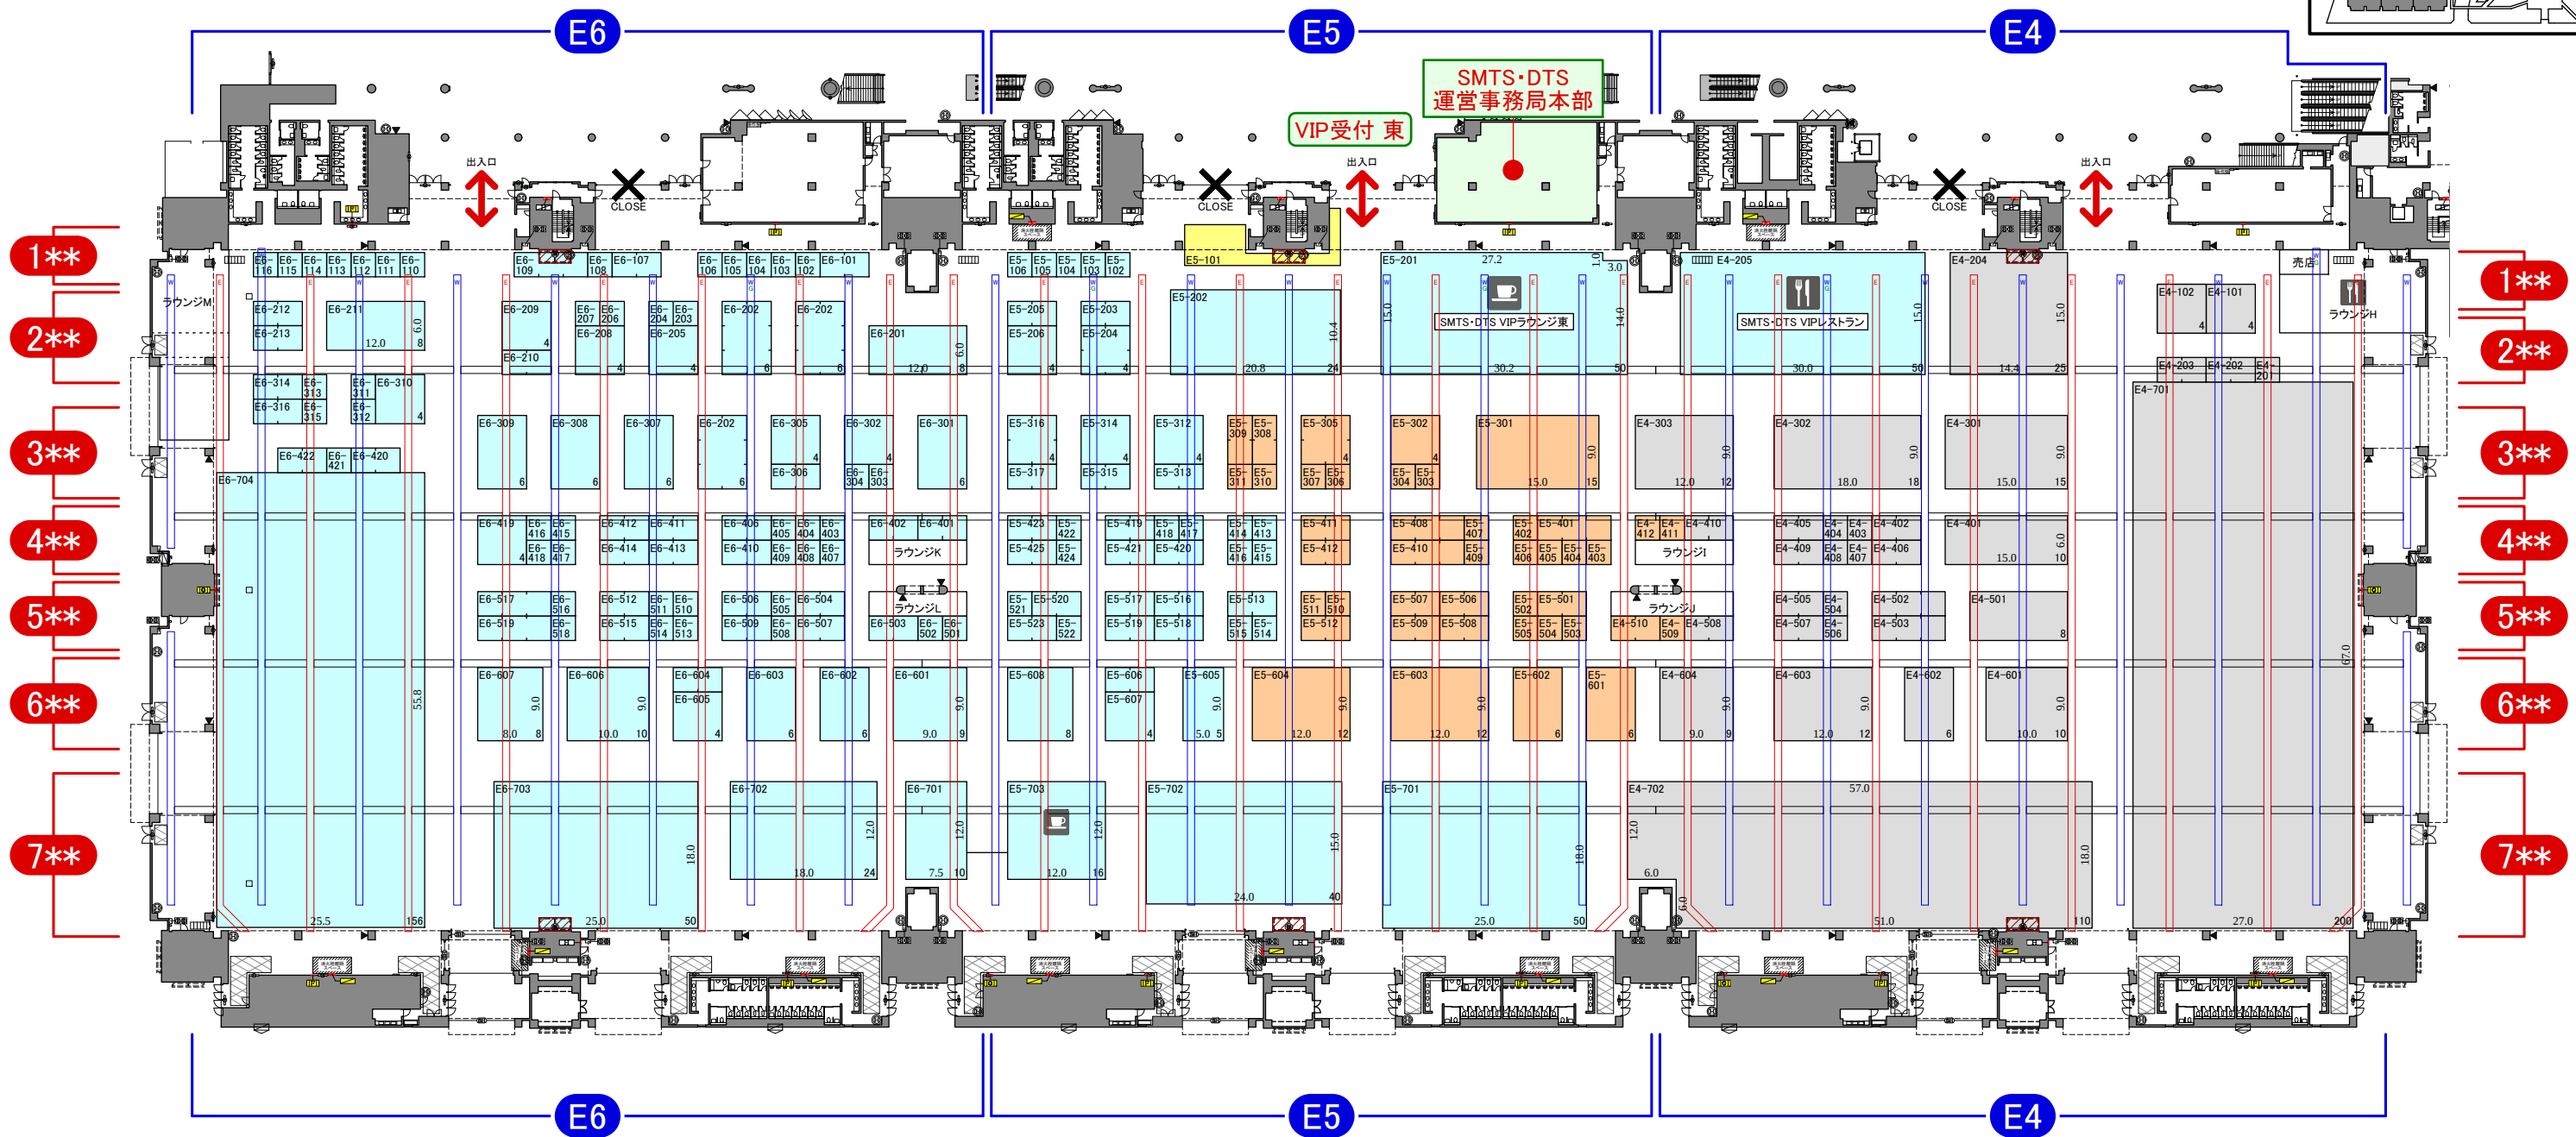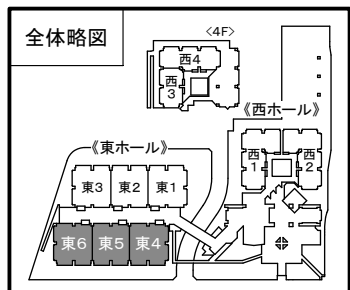

ピット凡例

E : 電気ピット W : 給排水ピット
G : ガスピット 無印 : サブピット

小間番号の見方

E4-258

ホール ブロック 番号


E...東ホール
W...西ホール

こちらは一例です。御社の小間番号は出展者一覧にてご確認ください。



第50回
スーパーマーケット・トレードショー2016
SUPERMARKET TRADE SHOW
地方・地域産品ゾーン

西1ホール

西2ホール

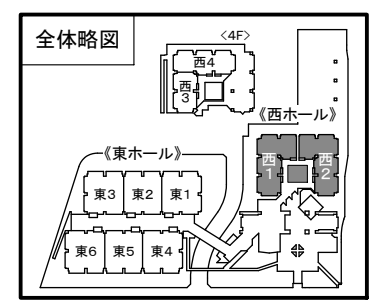

- 防災設備 凡例
- 誘導灯
 - 自火報総合盤
 - 屋内消火栓箱
 - 排煙スイッチ
 - 消火器(常備)
 - 消防隊専用栓
 - 放水口組込屋内消火栓

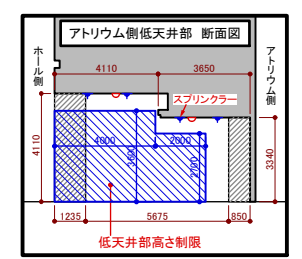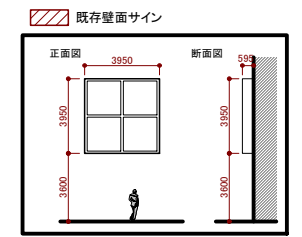

ピット凡例

- E : 電気ピット
- W : 給排水ピット
- G : ガスピット
- 無印 : サブピット


小間番号の見方

W2-258

ホール ブロック 番号


E...東ホール
W...西ホール

こちらは一例です。御社の小間番号は出展者一覧にてご確認ください。

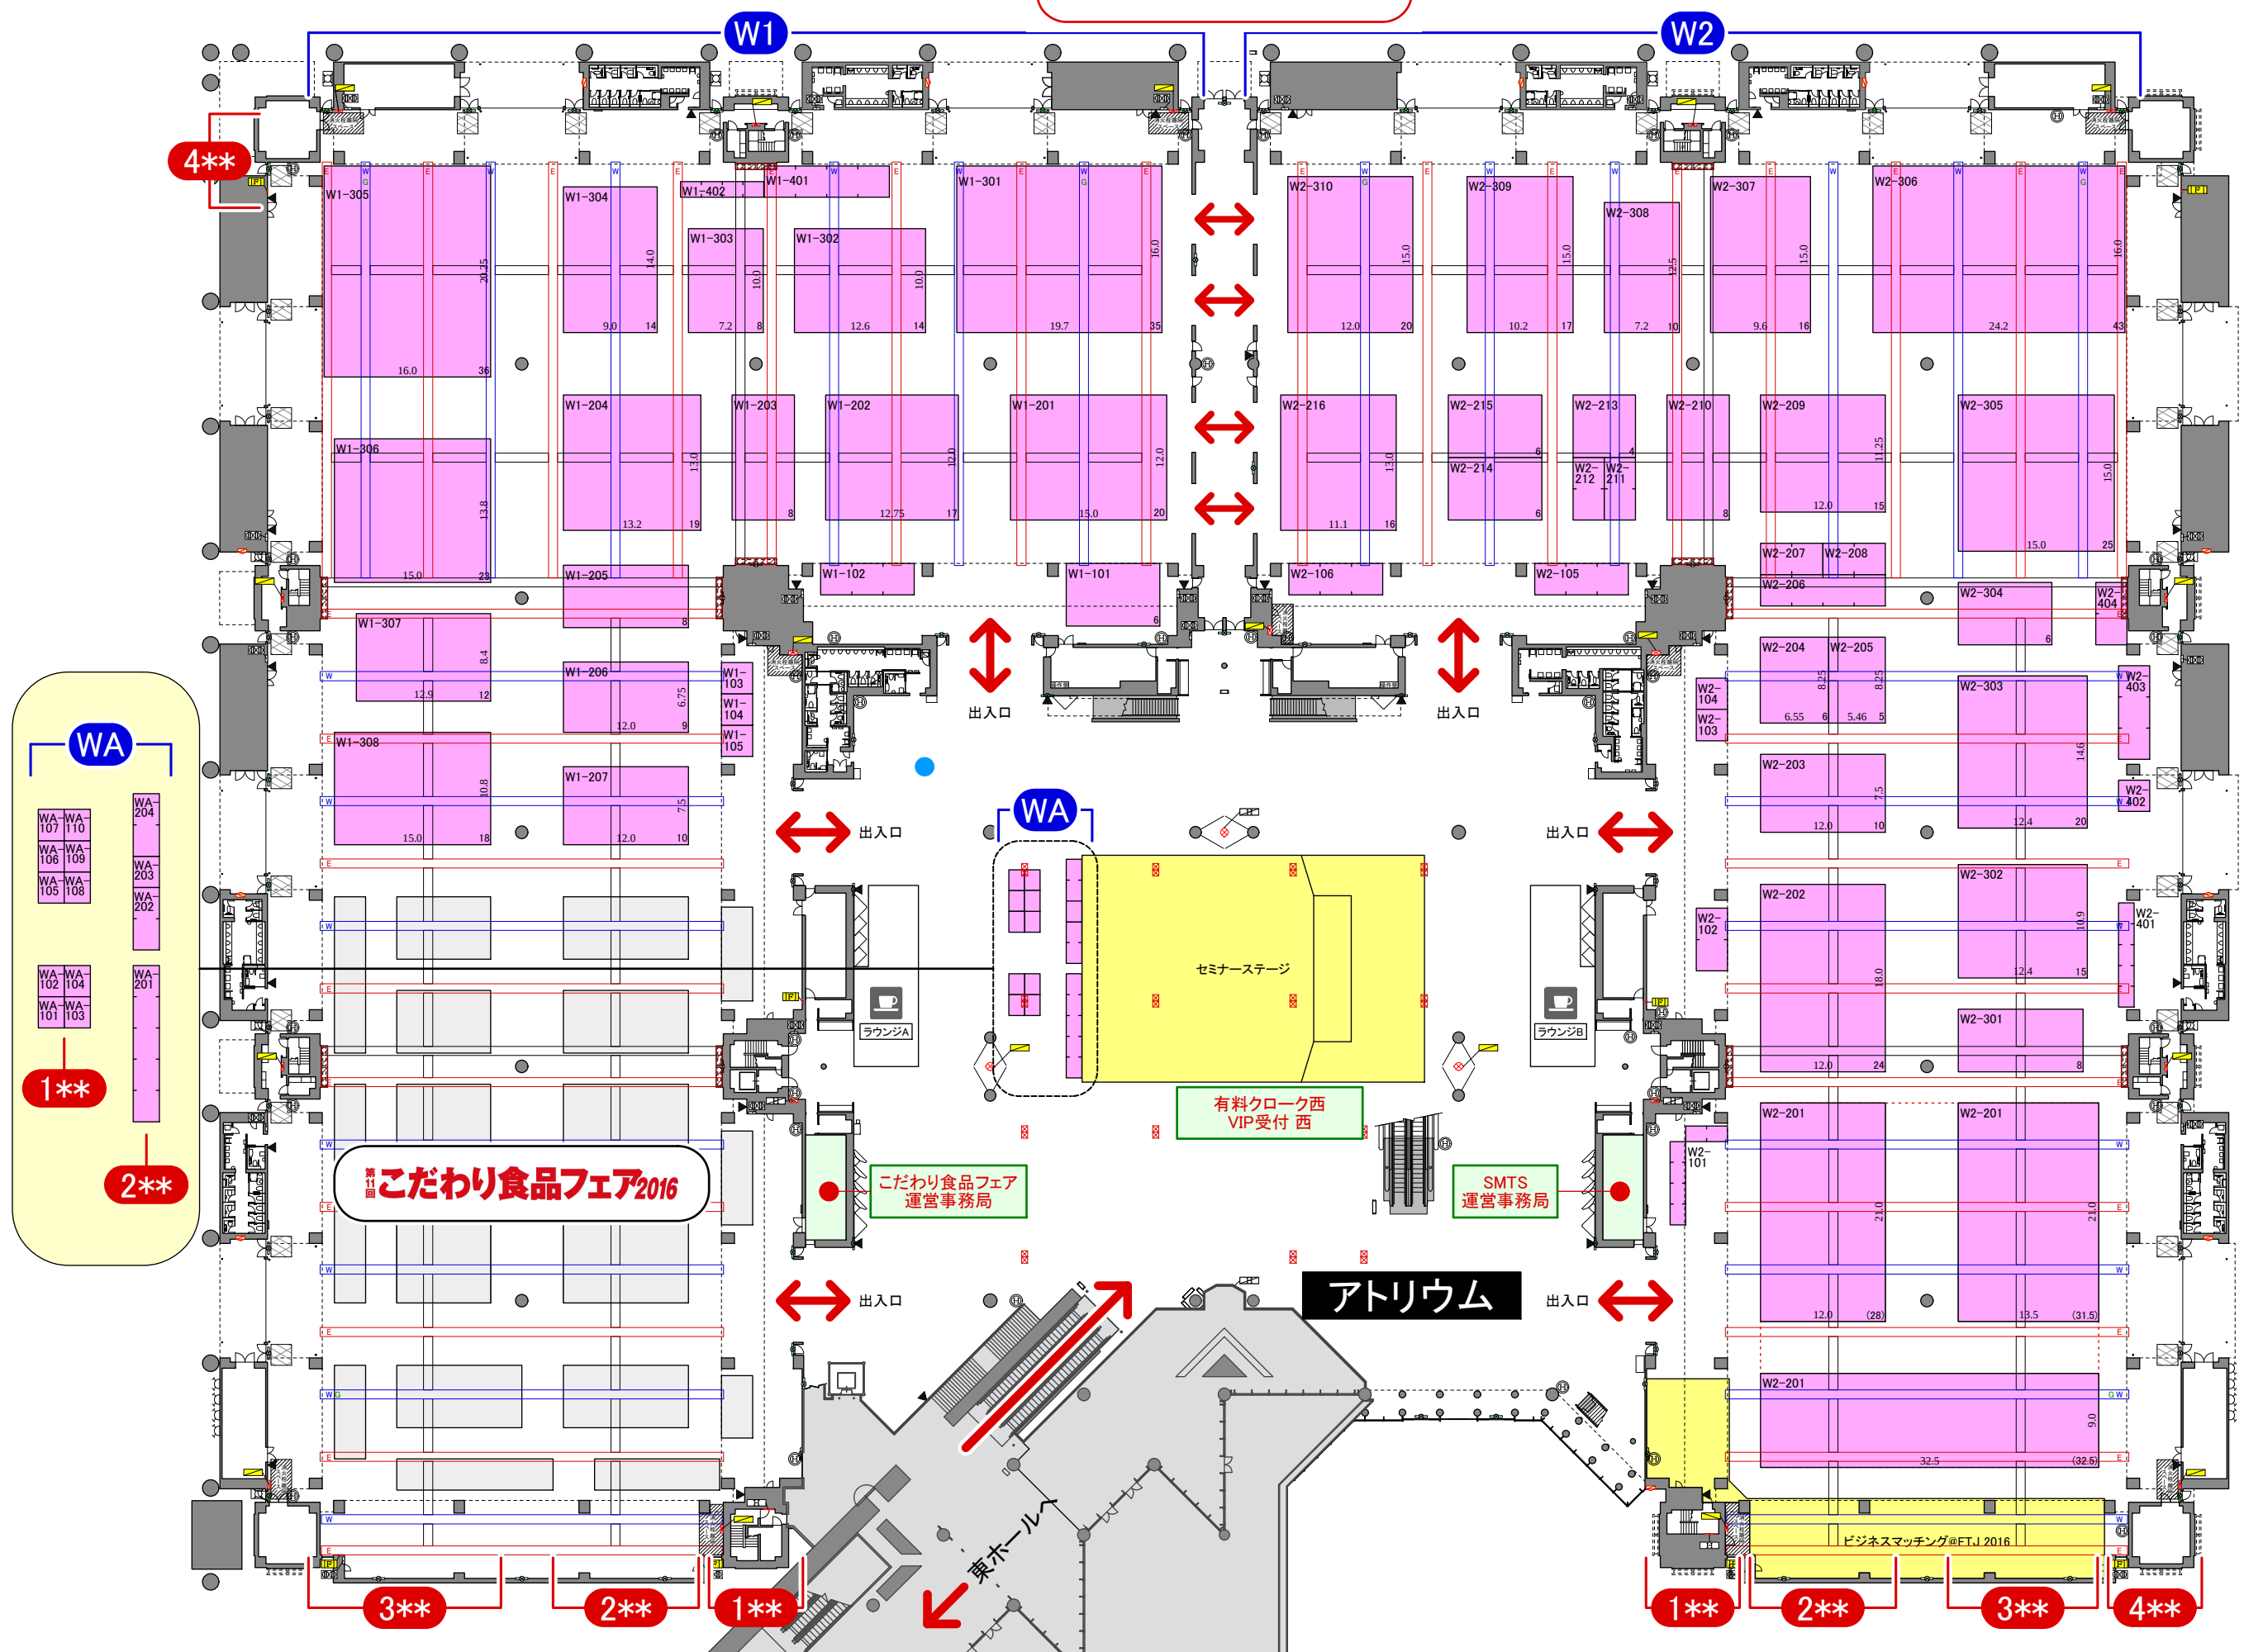

2015.09.29

西4ホール

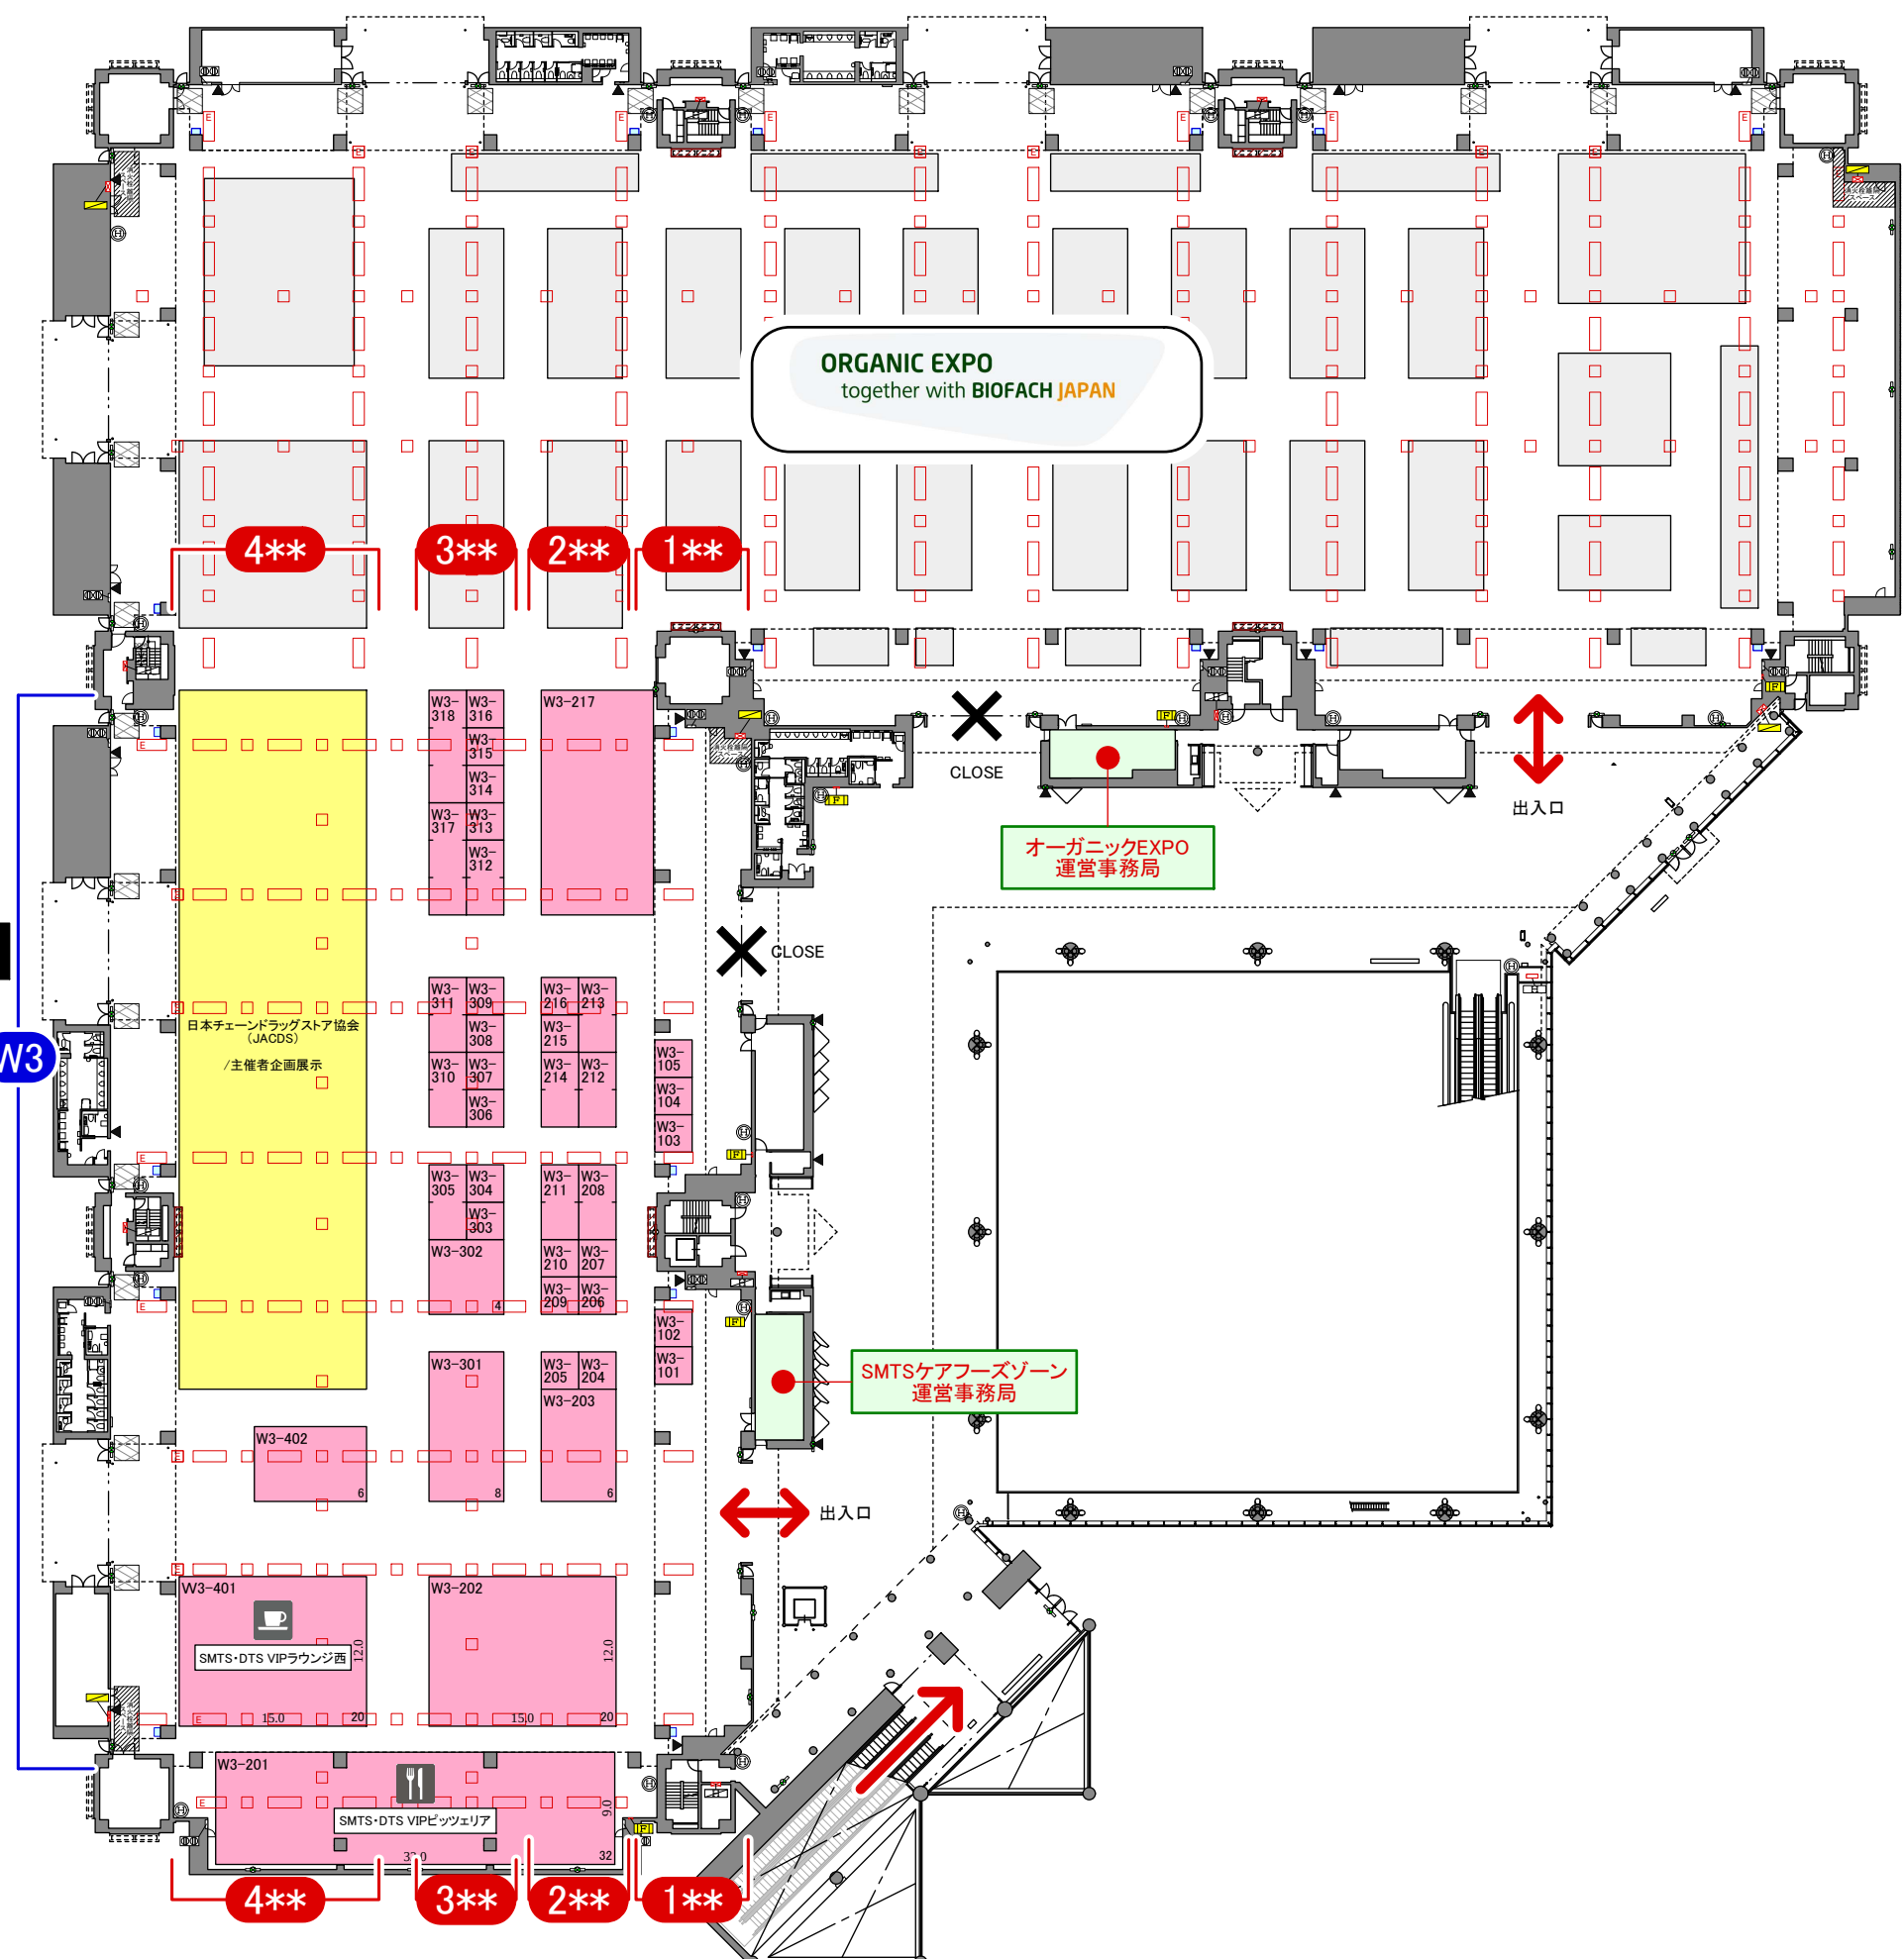

ORGANIC EXPO
together with BIOFACH JAPAN


オーガニックEXPO
運営事務局

SMTSケアフーズゾーン
運営事務局


西3ホール

W3

第50回
スーパーマーケット・トレードショー-2016
SUPERMARKET TRADE SHOW
ケアフーズゾーン

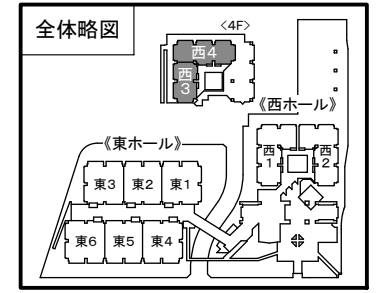

- 防災設備 凡例
- 誘導灯
 - 自火報総合盤
 - 屋内消火栓箱
 - 排煙スイッチ
 - 消火器(常備)
 - 消防隊専用栓
 - 放水口組込屋内消火栓

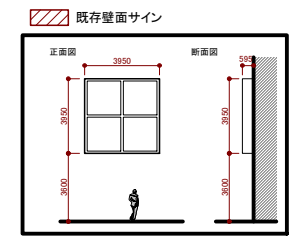

ピット凡例

E : 電気ピット

小間番号の見方

W3-258

ホール ブロック 番号

E...東ホール
W...西ホール

こちらは一例です。御社の小間番号は出展者一覧にてご確認ください。