
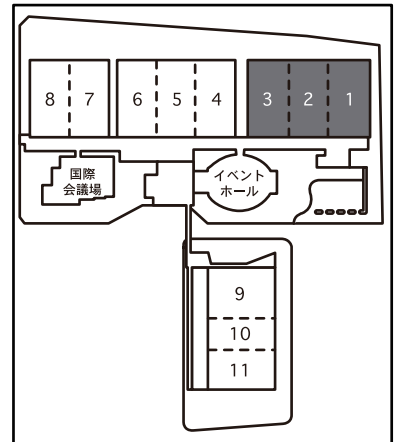


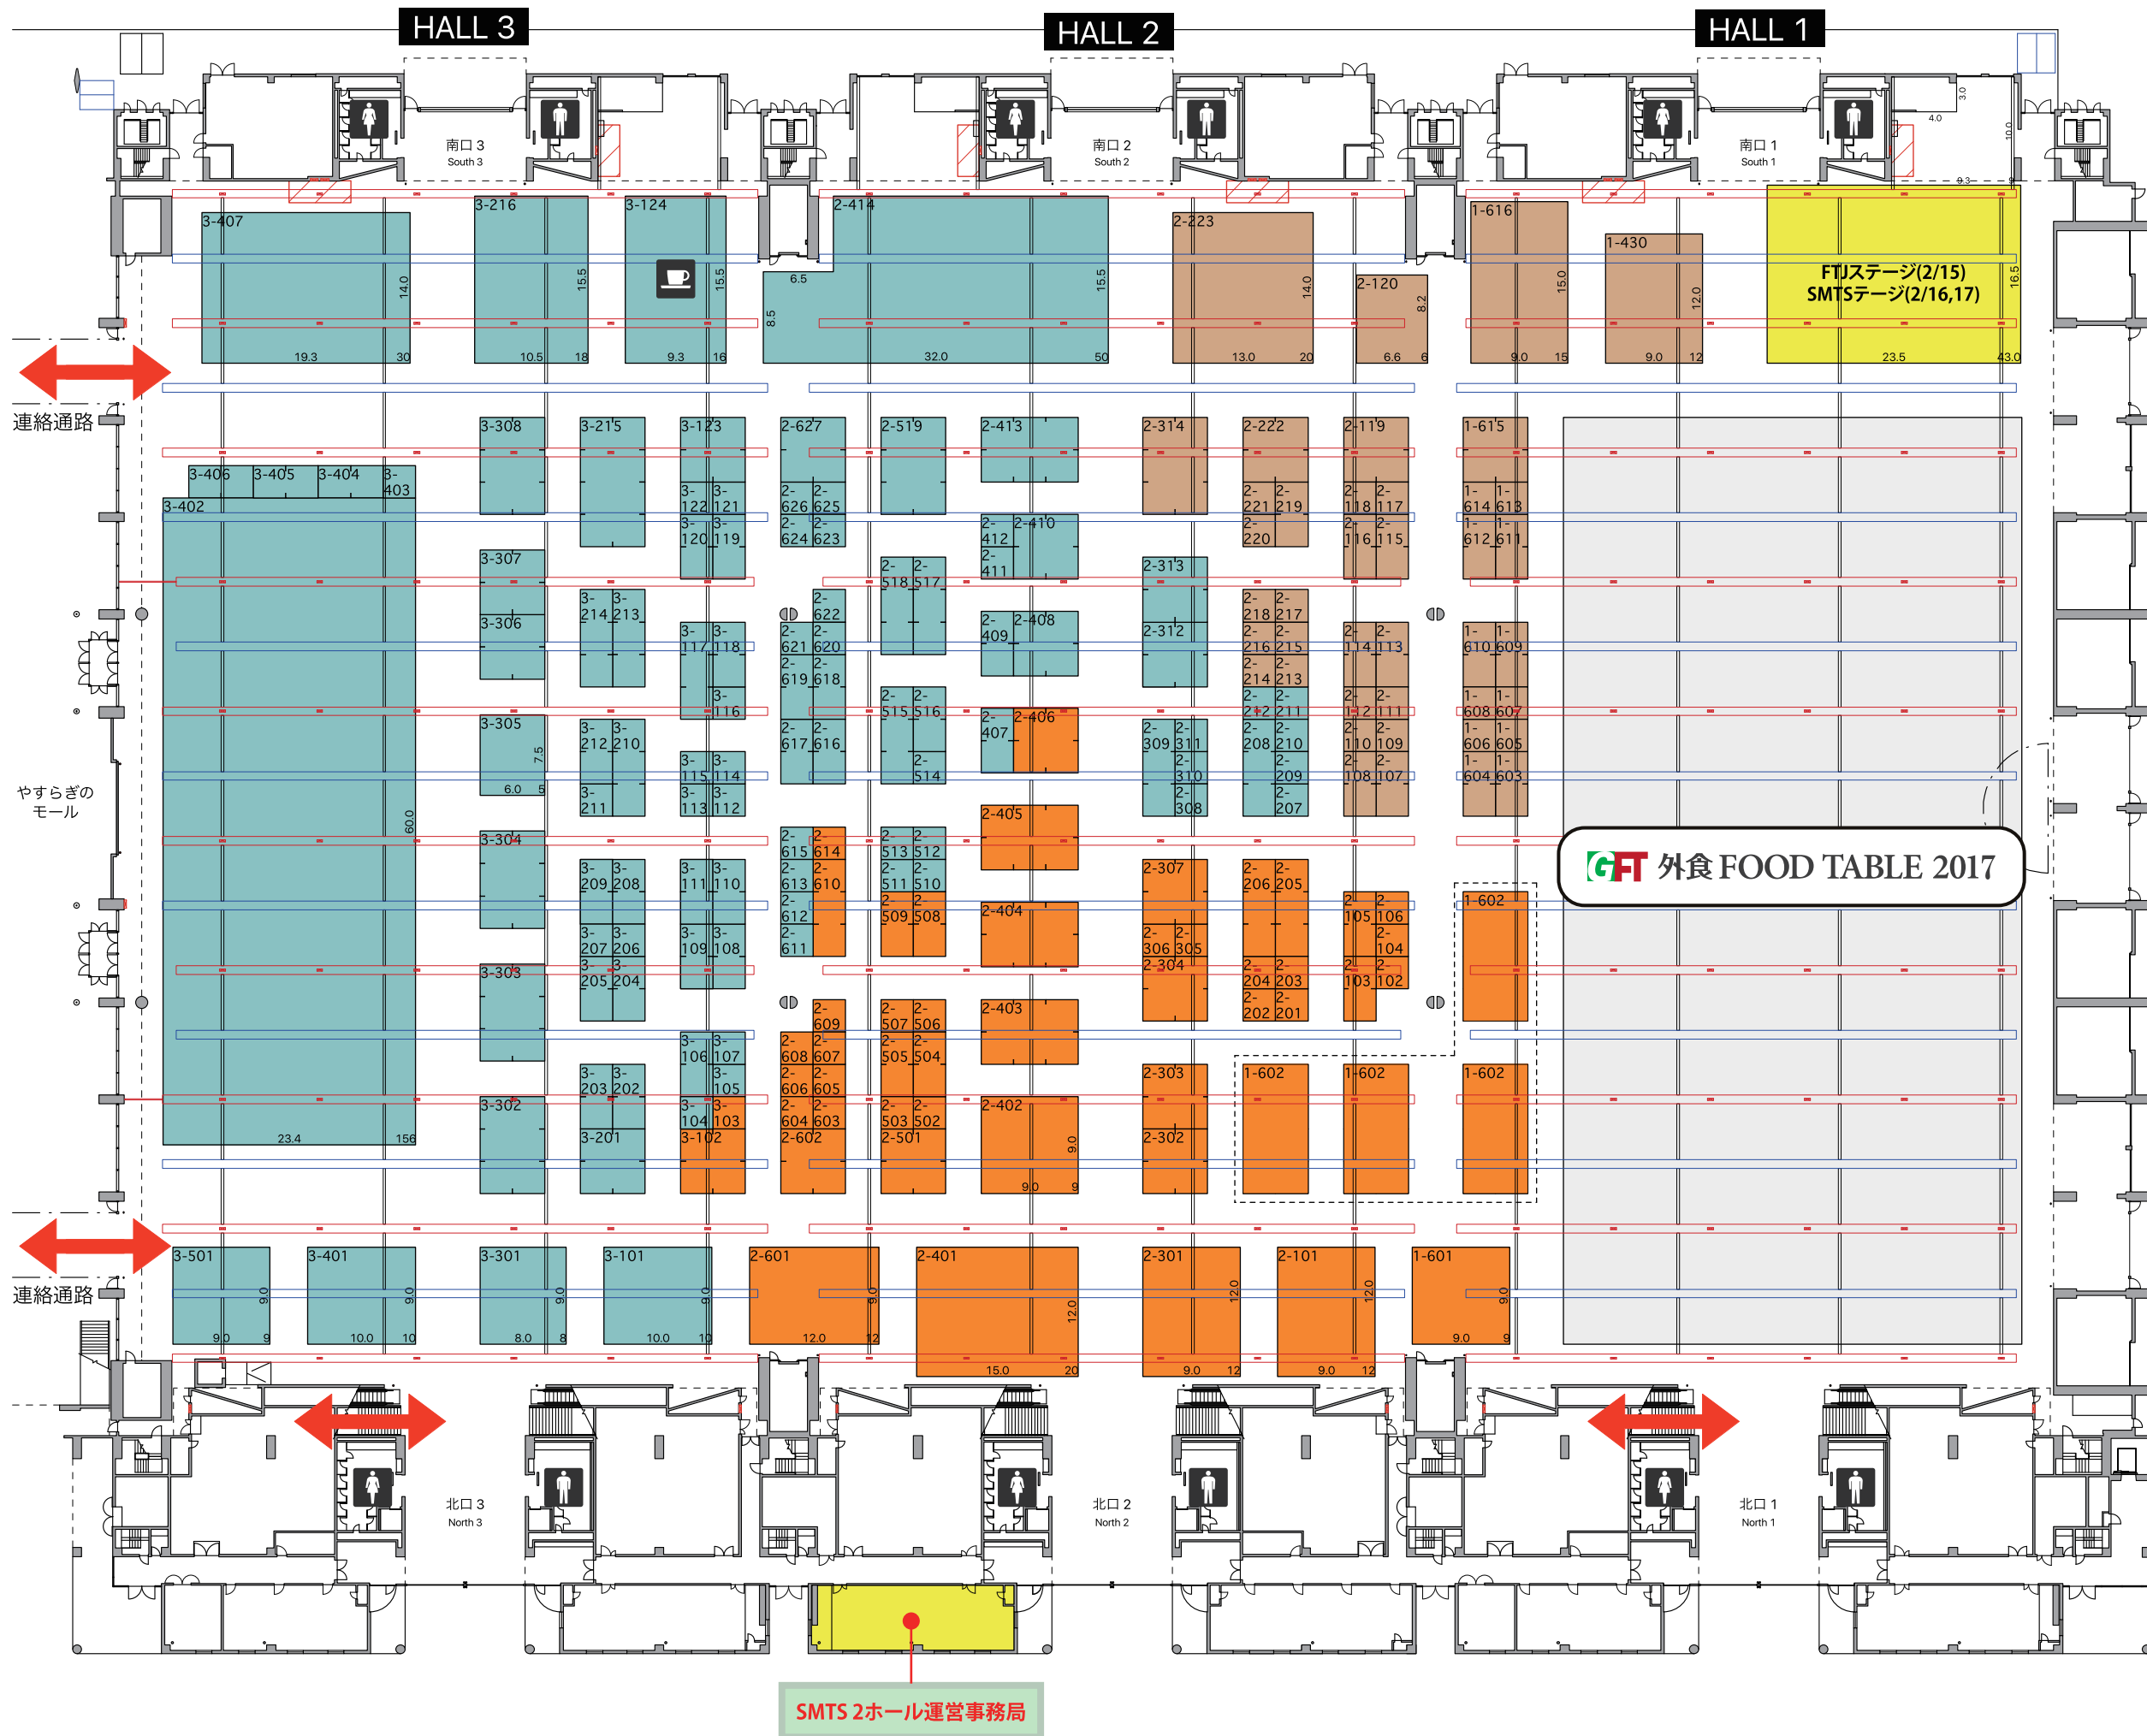

SMTS2017
SUPERMARKET TRADE SHOW
スーパーマーケット・トレードショー


- 店舗設備・資材ゾーン
- 情報・サービスゾーン
- 生鮮ゾーン
- 加工食品ゾーン
- 菓子・スイーツゾーン
- 飲料・酒類ゾーン
- 日用品・雑貨ゾーン
- ケアフーズゾーン
- 地方・地域産品ゾーン

デリカテッセン・トレードショー2017

主催者企画

ラウンジ 商談用ラウンジ

- E : 電気ビット
- M : 機械ビット
(給排水・ガス・エア)
- : サブビット
- : 消火栓前 施工・備品
設置禁止

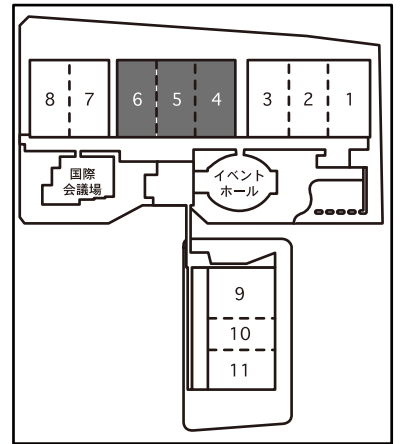

SMTS2017
SUPERMARKET TRADE SHOW
スーパーマーケット・トレードショー

- 店舗設備・資材ゾーン
- 情報・サービスゾーン
- 生鮮ゾーン
- 加工食品ゾーン
- 菓子・スイーツゾーン
- 飲料・酒類ゾーン
- 日用品・雑貨ゾーン
- ケアフーズゾーン
- 地方・地域産品ゾーン

デリカテッセン・トレードショー2017



主催者企画

ラウンジ 商談用ラウンジ

- E: 電気ピット
- M: 機械ピット
(給排水・ガス・エア)
- : サブピット
- : 消火栓前 施工・備品
設置禁止

SMTS・DTS運営事務局本部

デリカテッセン・トレードショー2017

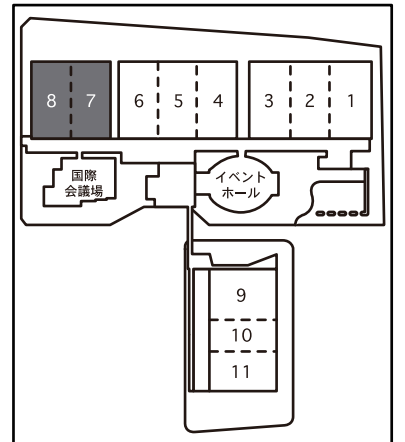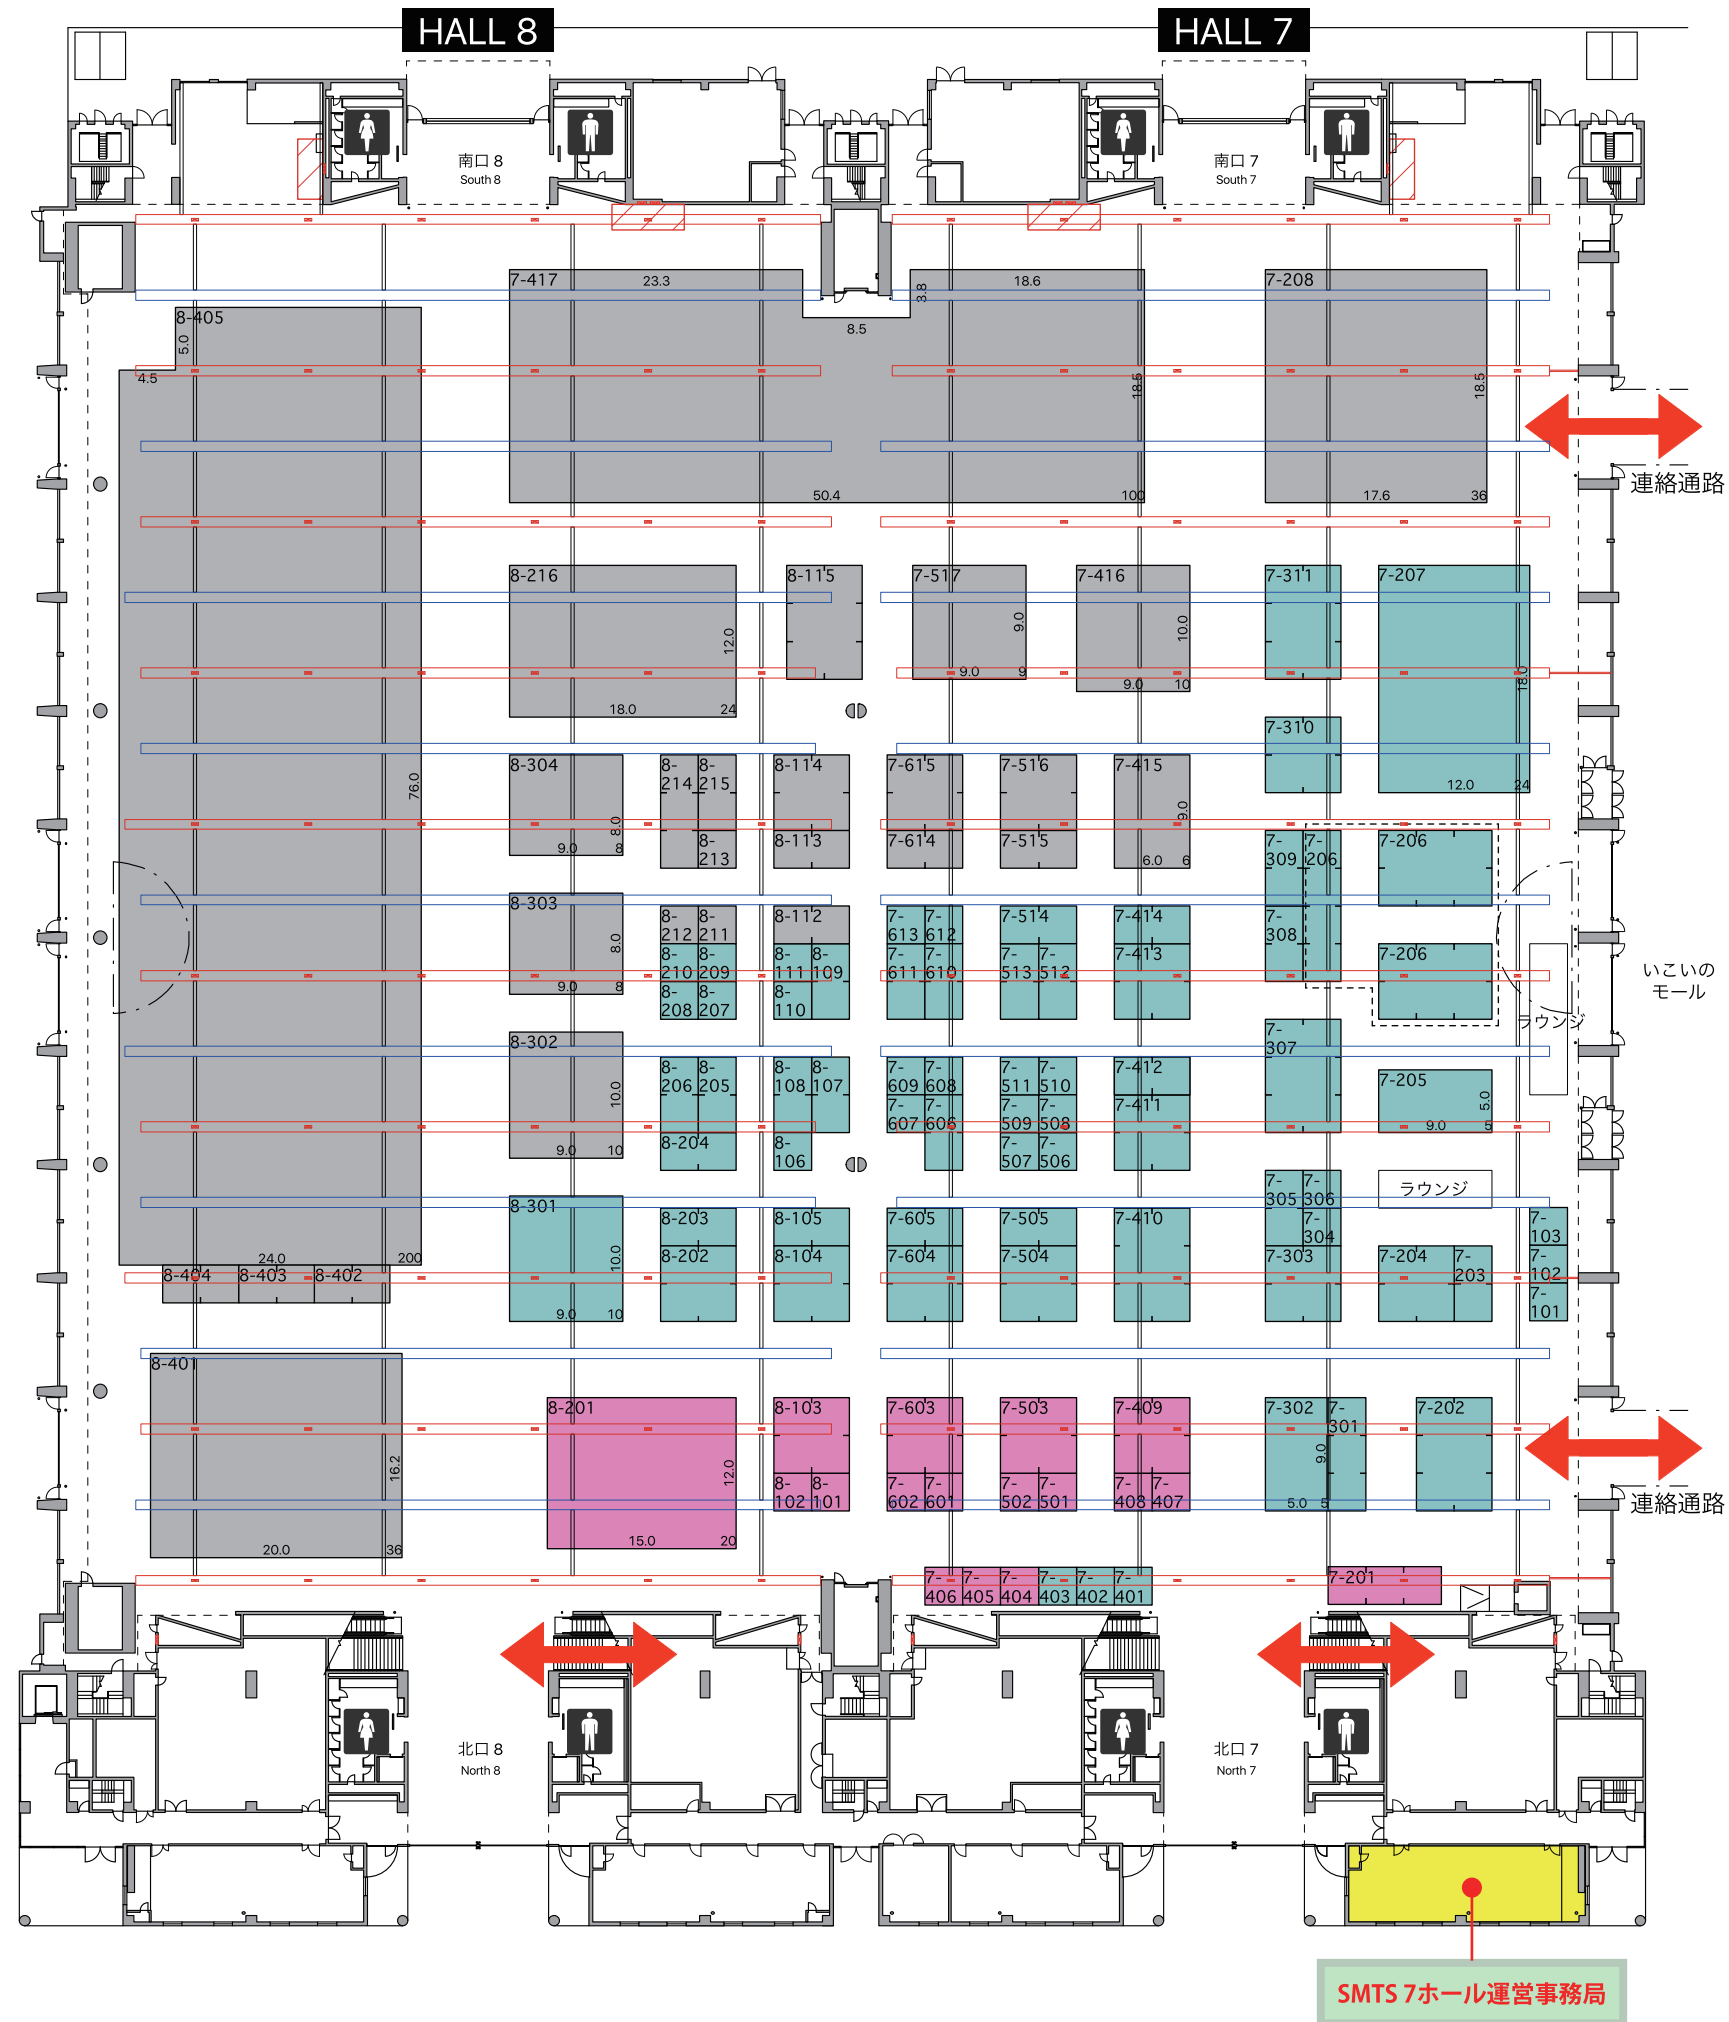

SMTS2017
SUPERMARKET TRADE SHOW
スーパーマーケット・トレードショー



- 店舗設備・資材ゾーン
- 情報・サービスゾーン
- 生鮮ゾーン
- 加工食品ゾーン
- 菓子・スイーツゾーン
- 飲料・酒類ゾーン
- 日用品・雑貨ゾーン
- ケアフーズゾーン
- 地方・地域産品ゾーン

デリカテッセン・トレードショー2017

主催者企画

ラウンジ 商談用ラウンジ

- E : 電気ビット
- M : 機械ビット
(給排水・ガス・エア)
- : サブビット
- : 消火栓前 施工・備品
設置禁止

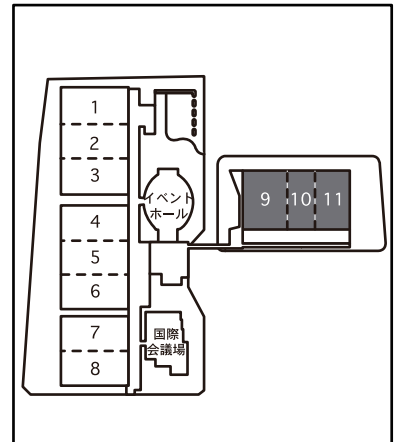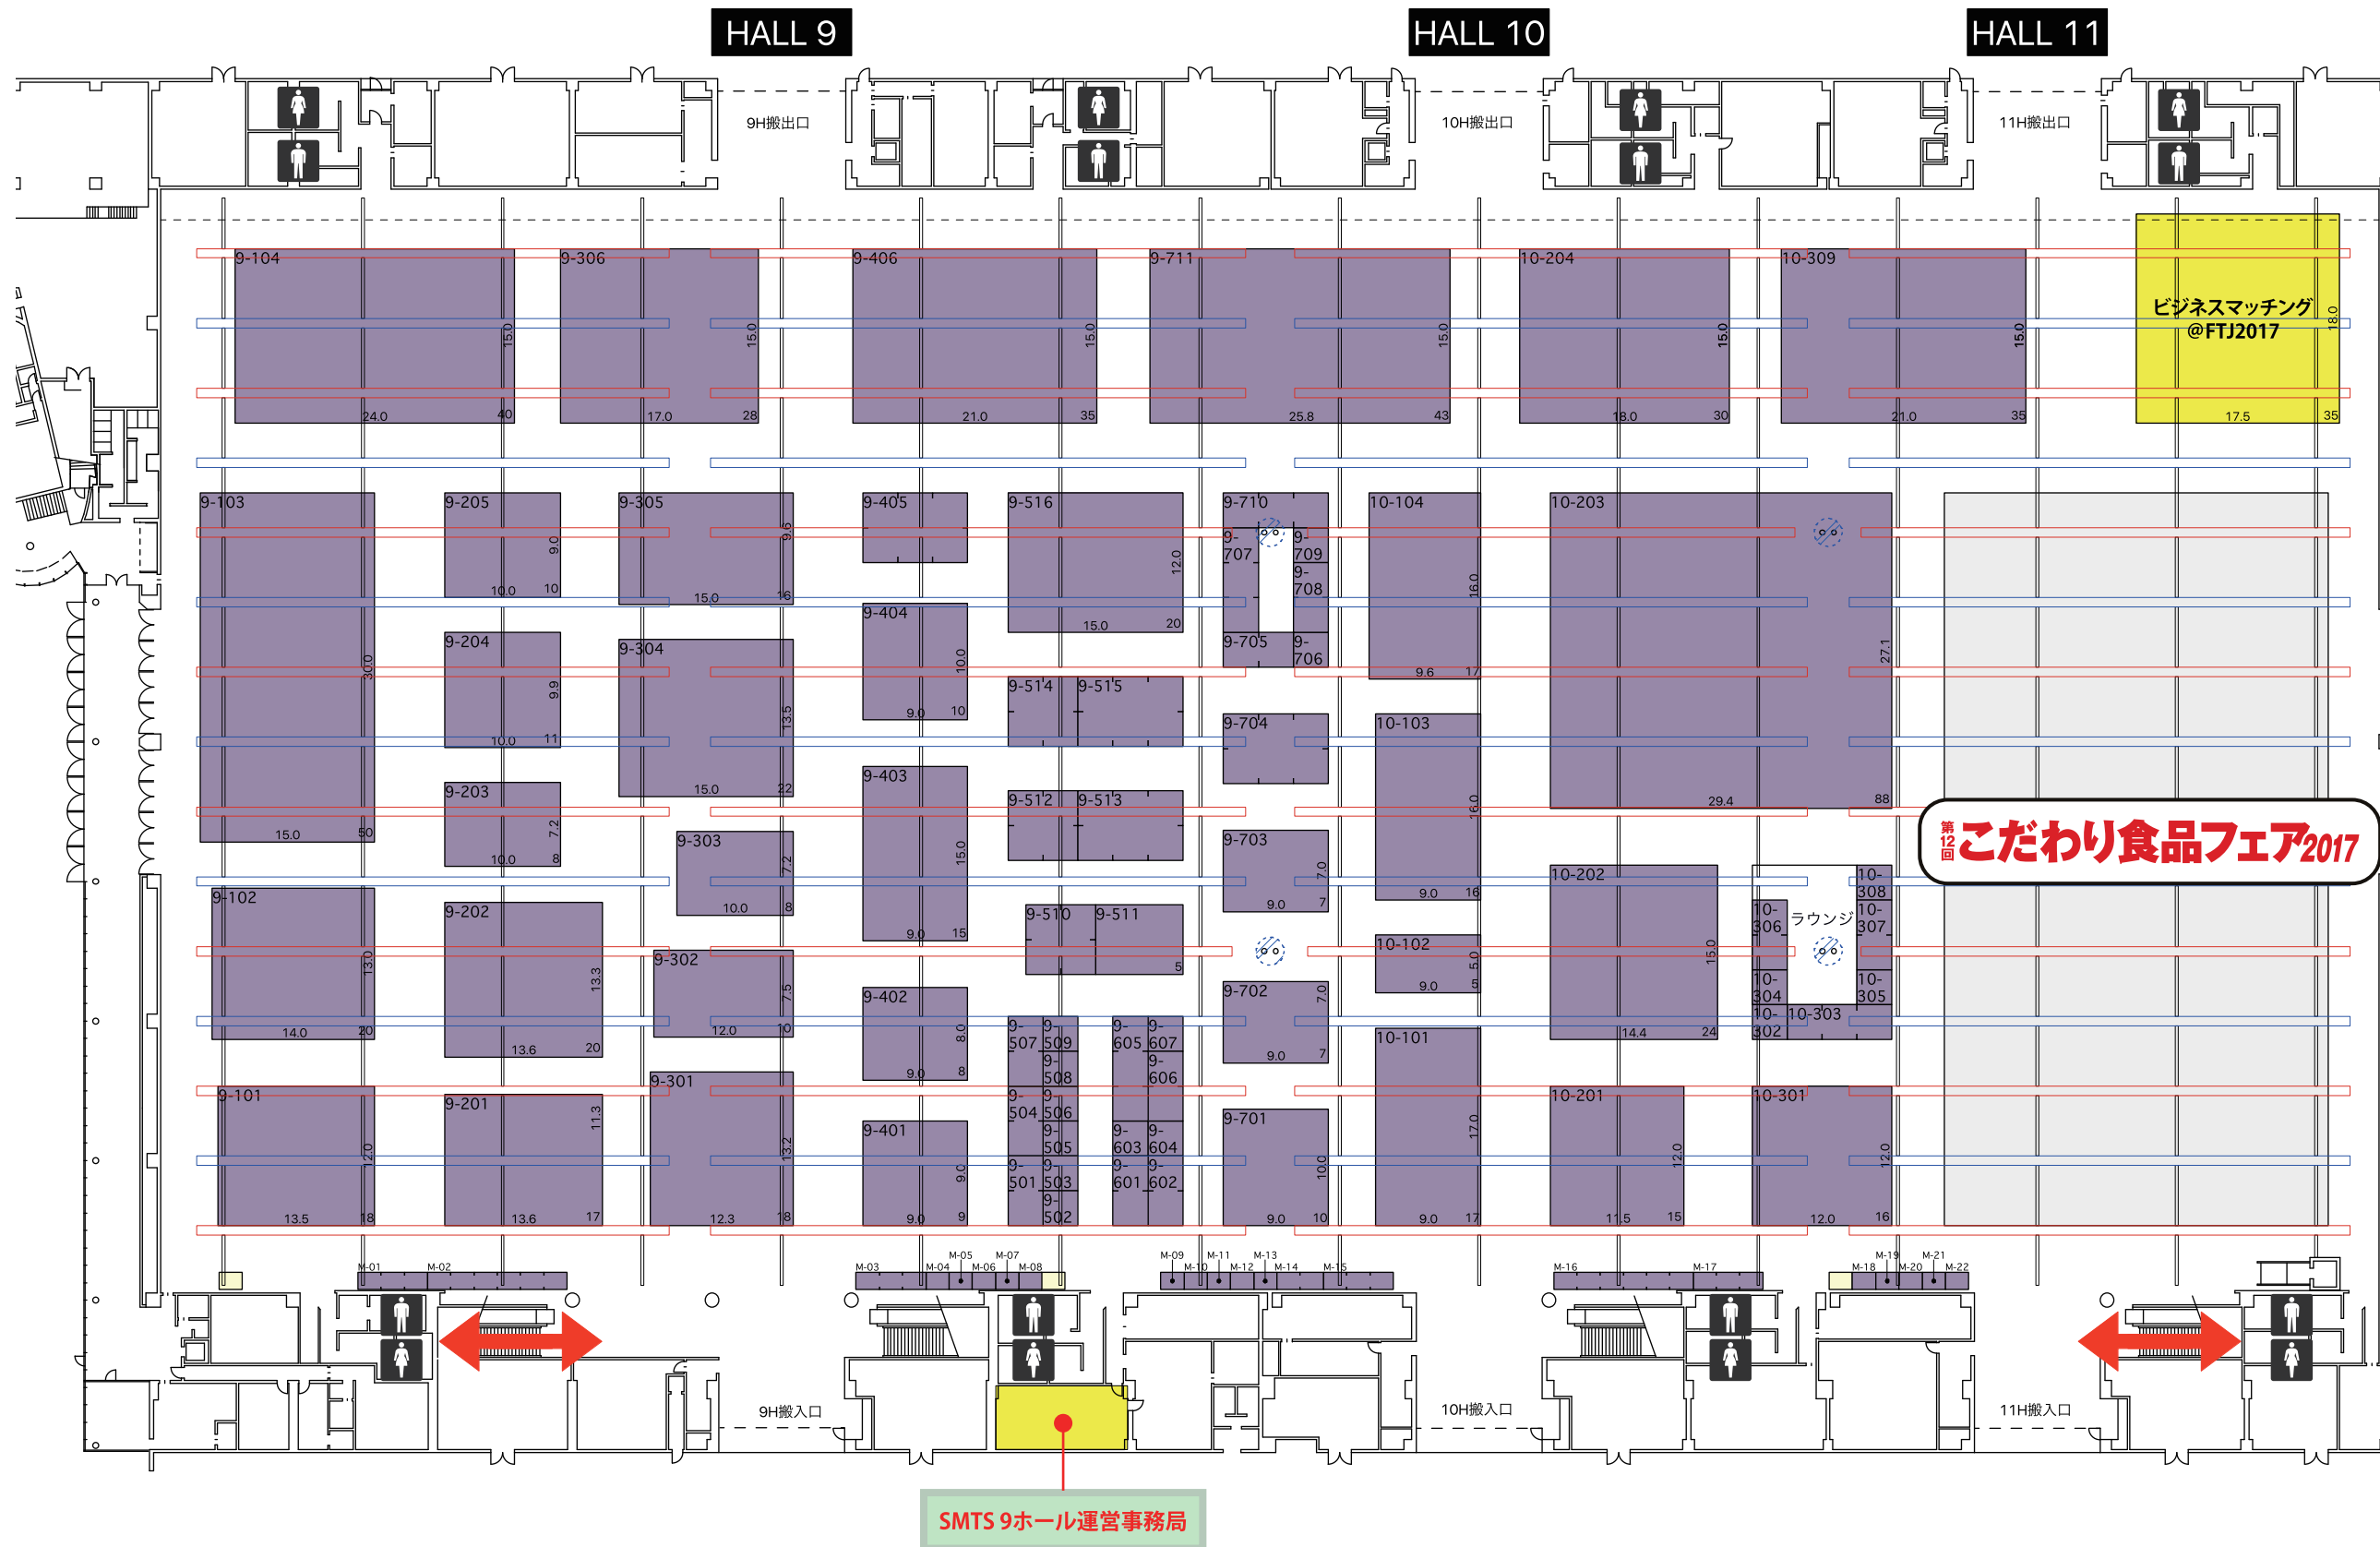

SMTS2017
SUPERMARKET TRADE SHOW
スーパーマーケット・トレードショー

- 店舗設備・資材ゾーン
- 情報・サービスゾーン
- 生鮮ゾーン
- 加工食品ゾーン
- 菓子・スイーツゾーン
- 飲料・酒類ゾーン
- 日用品・雑貨ゾーン
- ケアフーズゾーン
- 地方・地域産品ゾーン

デリカデッセン・トレードショー2017

主催者企画

ラウンジ 商談用ラウンジ

E : 電気ピット

M : 機械ピット
(給排水・ガス・エア)

サブピット

消火栓前 施工・備品
設置禁止