


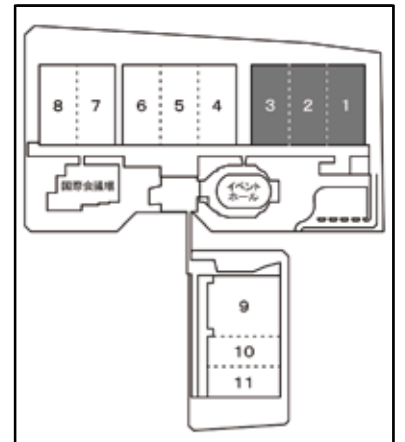

SMTS 2020
SUPERMARKET TRADE SHOW
スーパーマーケット・トレードショー

- 生鮮ゾーン
- 加工食品ゾーン
- ケアフーズゾーン
- 菓子・スイーツゾーン
- 飲料・酒類ゾーン
- 日用品・雑貨ゾーン
- 情報・サービスゾーン
- 店舗設備・資材ゾーン


デリカテッセン・トレードショー2020

主催者企画

ラウンジ 商談用ラウンジ

- E: 電気ピット
- M: 機械ピット
(給排水・ガス・エアー)
- : サブピット
- : 消火栓前 施工・備品
設置禁止

SMTS 2ホール運営事務局

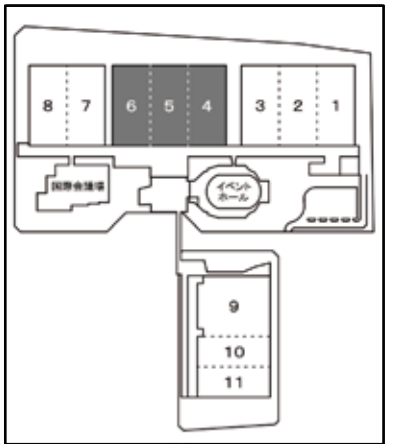

SMTS2020
SUPERMARKET TRADE SHOW
スーパーマーケット・トレードショー



- 生鮮ゾーン
- 加工食品ゾーン
- ケアフーズゾーン
- 菓子・スイーツゾーン
- 飲料・酒類ゾーン
- 日用品・雑貨ゾーン
- 情報・サービスゾーン
- 店舗設備・資材ゾーン

デリカテッセン・トレードショー2020

主催者企画

商談用ラウンジ

- E: 電気ピット
- M: 機械ピット
(給排水・ガス・エアー)
- : サブピット
- : 消火栓前 施工・備品
設置禁止

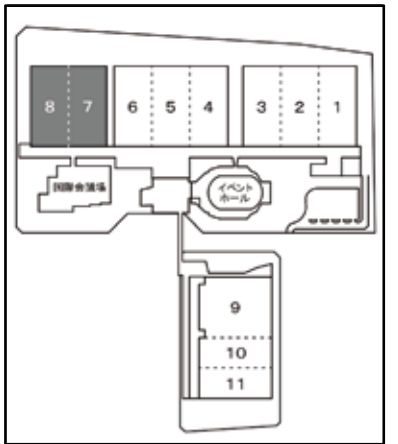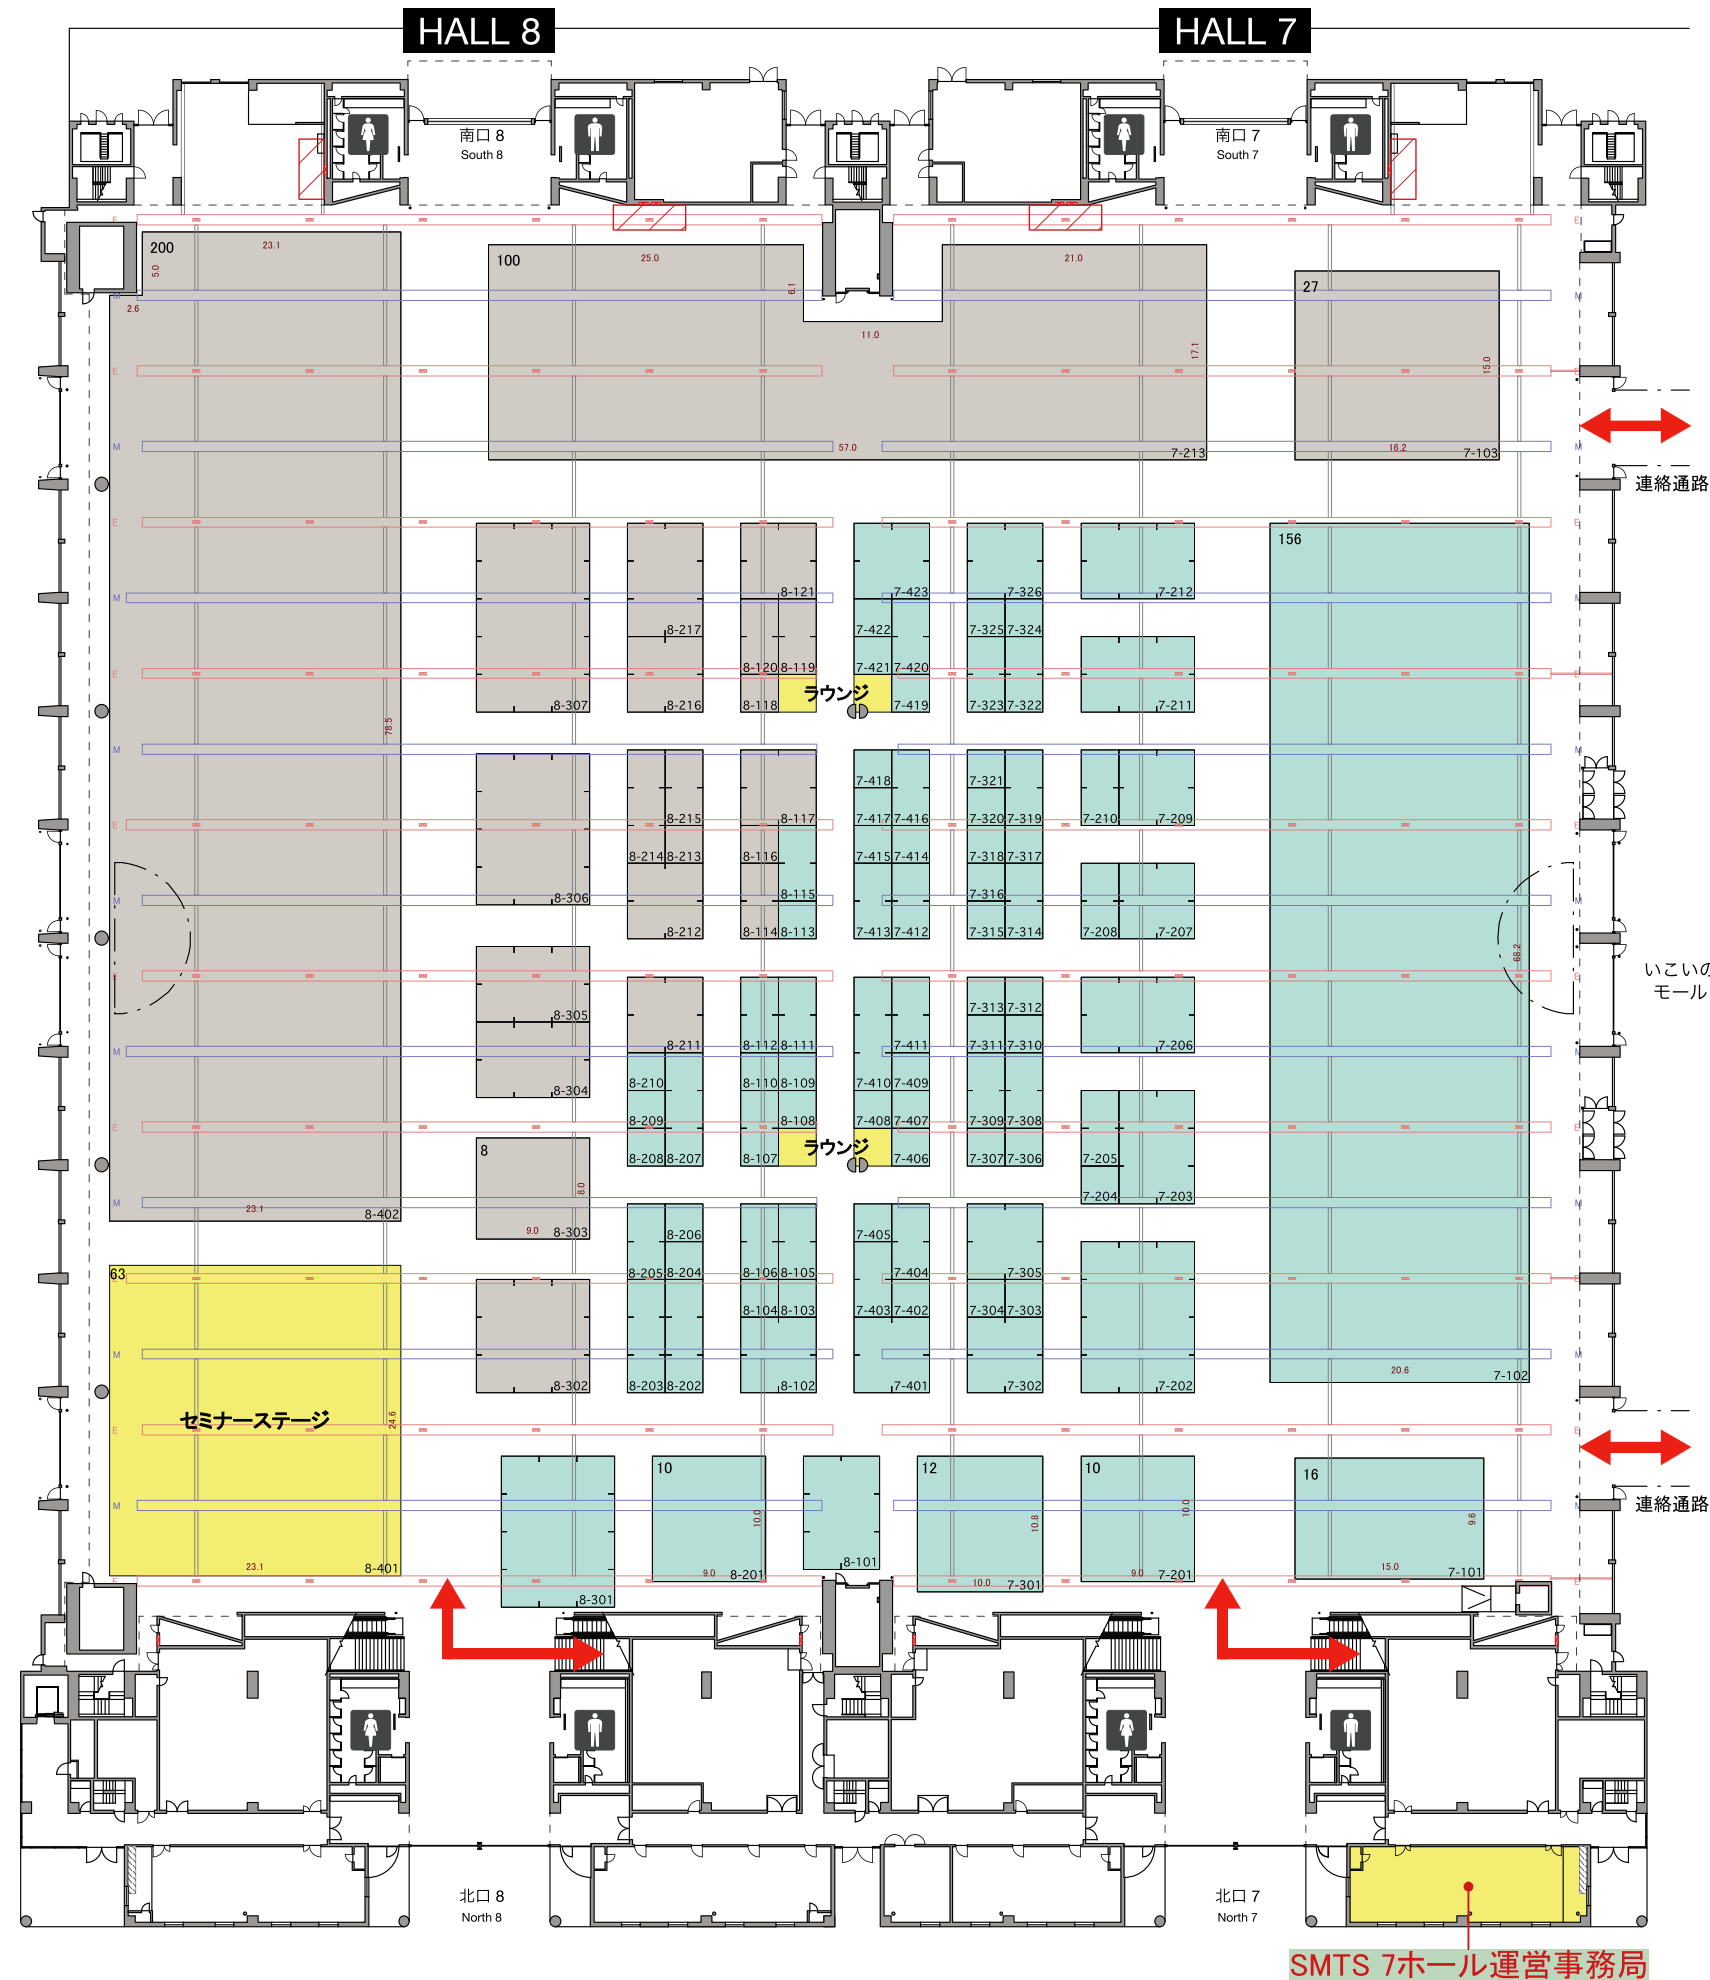

SMTS2020
SUPERMARKET TRADE SHOW
スーパーマーケット・トレードショー

- 生鮮ゾーン
- 加工食品ゾーン
- ケアフーズゾーン
- 菓子・スイーツゾーン
- 飲料・酒類ゾーン
- 日用品・雑貨ゾーン
- 情報・サービスゾーン
- 店舗設備・資材ゾーン

デリカテッセン・
トレードショー2020


主催者企画

ラウンジ 商談用ラウンジ

- E: 電気ピット
- M: 機械ピット
(給排水・ガス・エアー)
- : サブピット
- : 消火栓前 施工・備品
設置禁止

SMTS2020 DTS2020 小間割図面9～11ホール S=1/600(A3)

2019.09.20

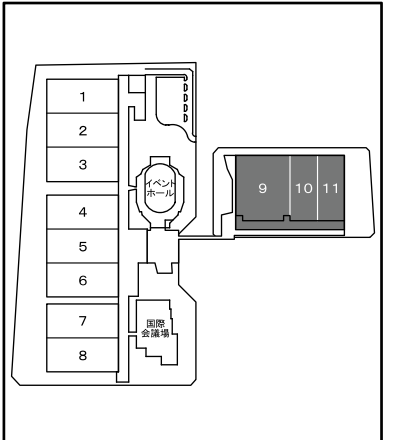

SMTS 2020
SUPERMARKET TRADE SHOW
スーパーマーケット・トレードショー

地方・地域産品ゾーン

- E: 電気ピット
- M: 機械ピット
(給排水・ガス・エア)
- サブピット
- 消火栓前 施工・備品
設置禁止

第15回 こだわり食品
フェア2020