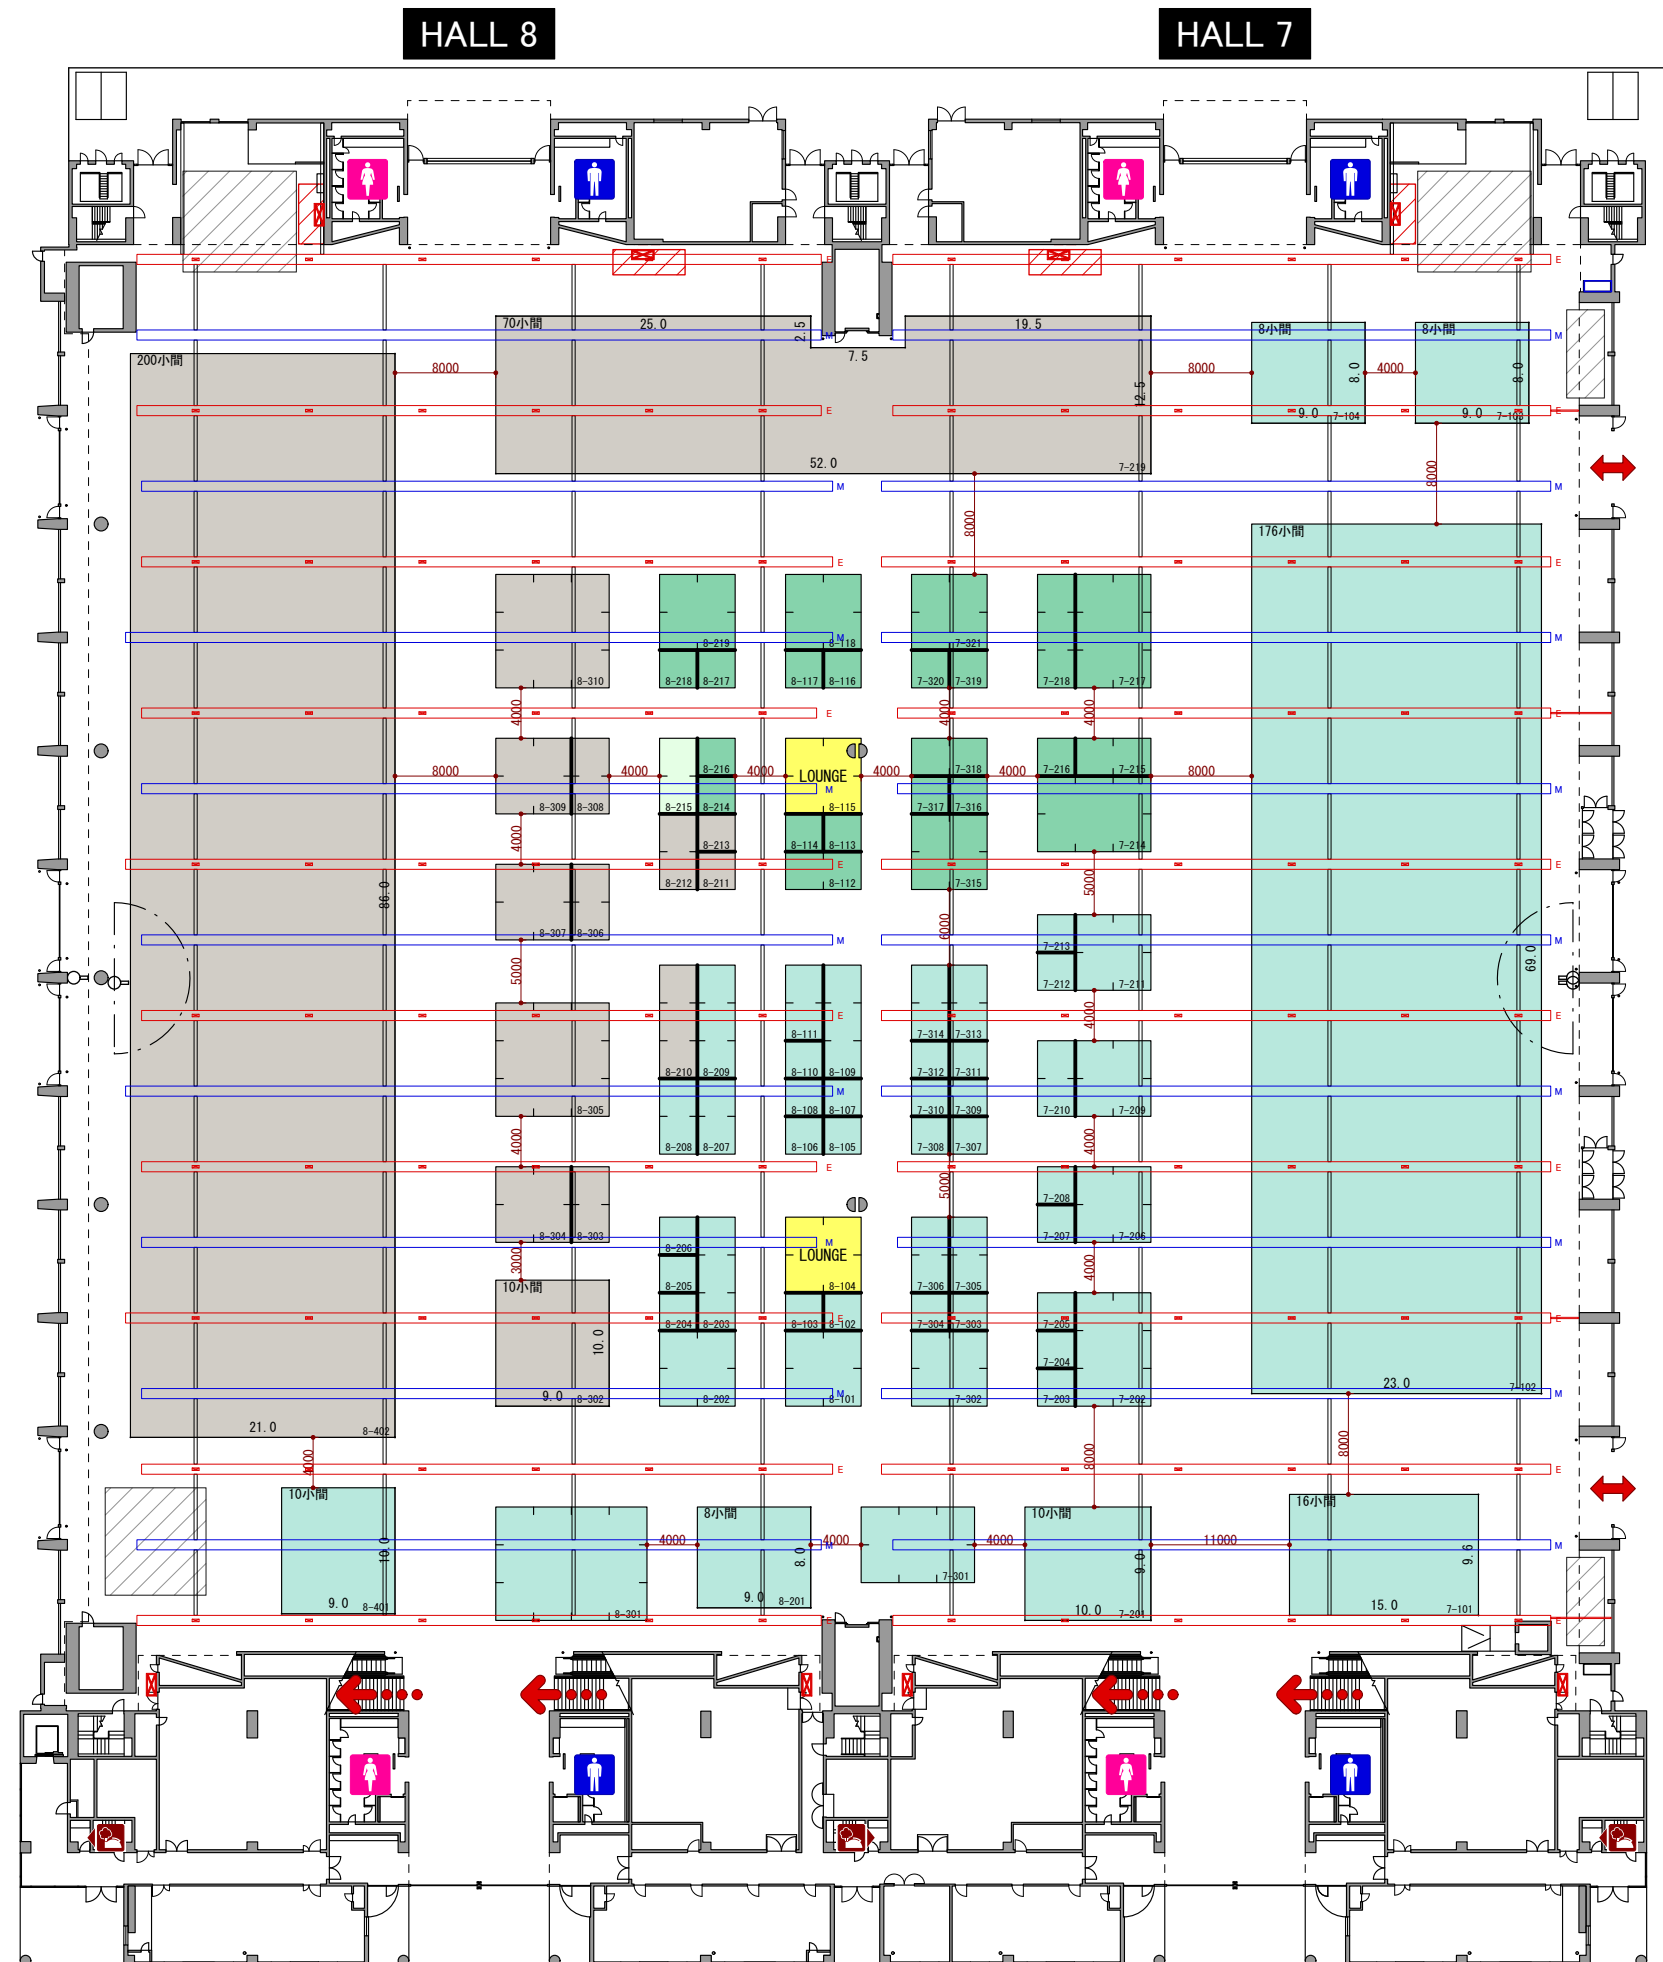
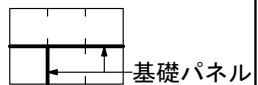
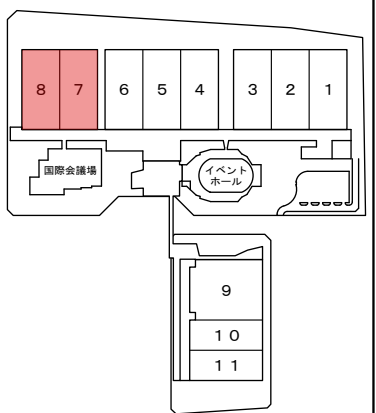




SMTS2022
SUPERMARKET TRADE SHOW
スーパーマーケット・トレードショー



- 生鮮ゾーン
- 加工食品ゾーン
- 菓子・スイーツゾーン
- 飲料・酒類ゾーン
- 日用品・雑貨ゾーン
- 情報・サービスゾーン
- 店舗設備・資材ゾーン
- 美と健康×食
- サステナビリティ×食

デリカテッセン・トレードショー2022

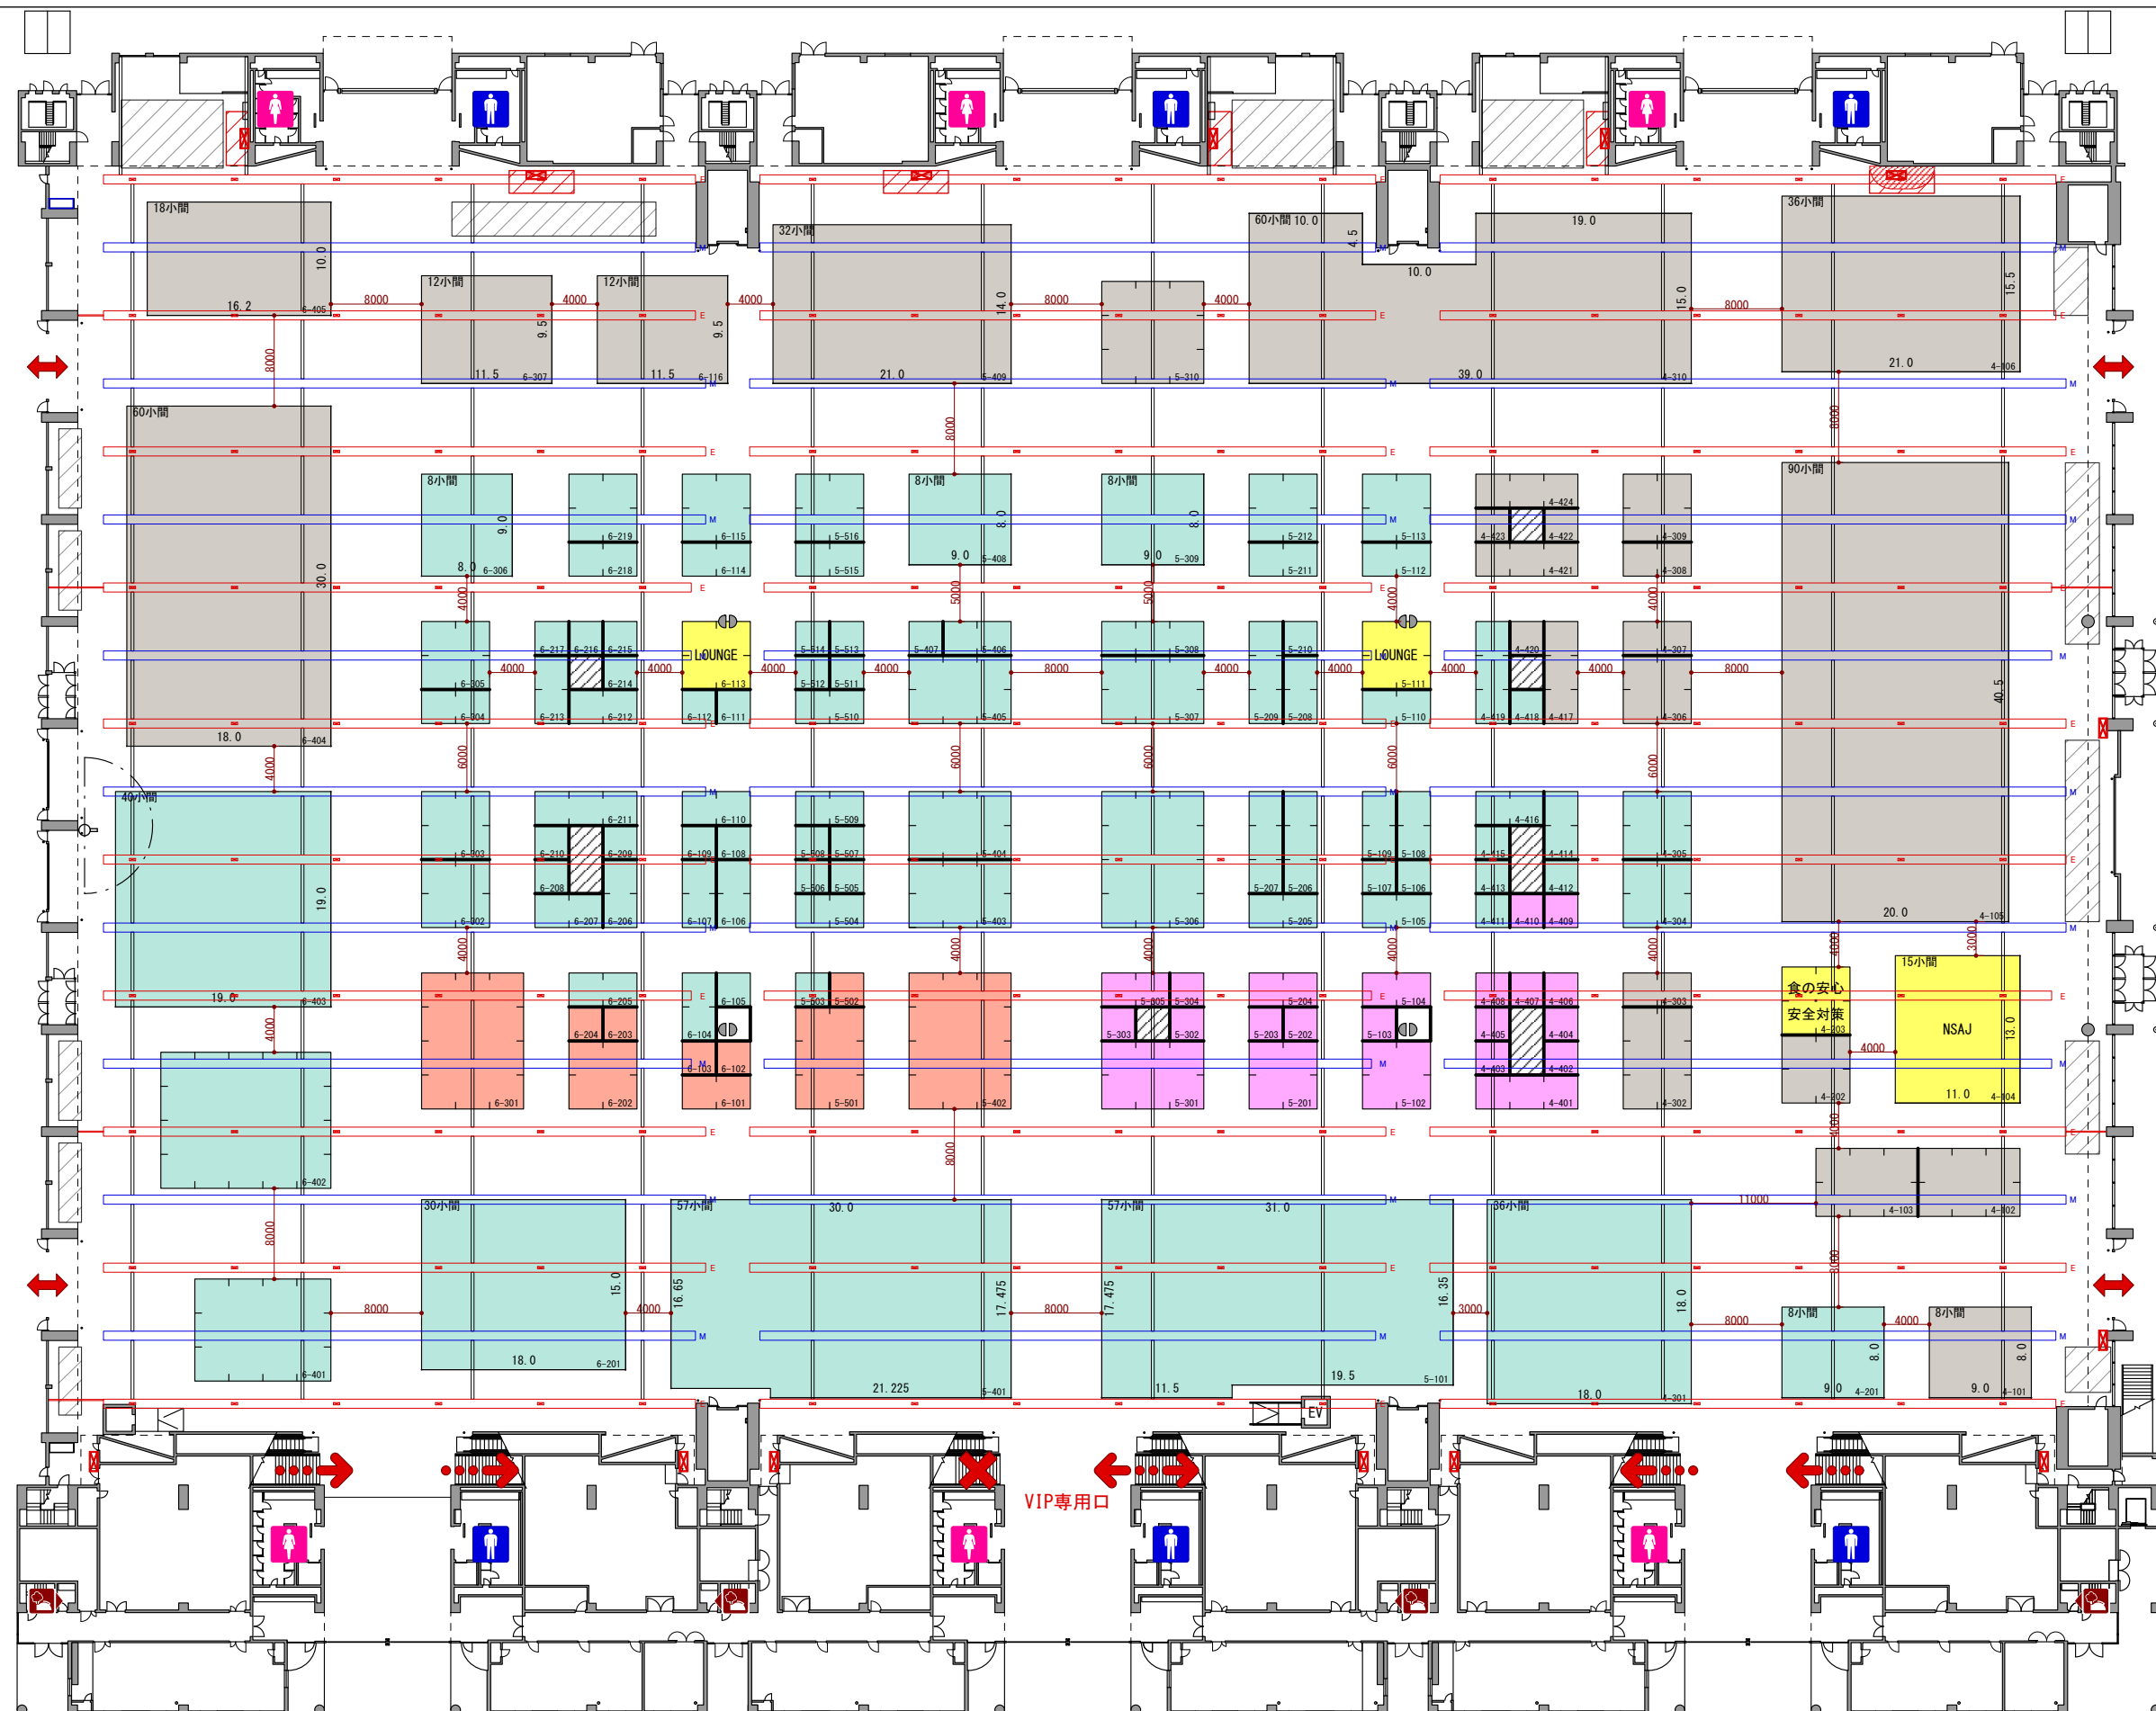
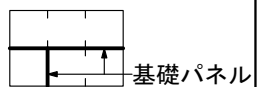
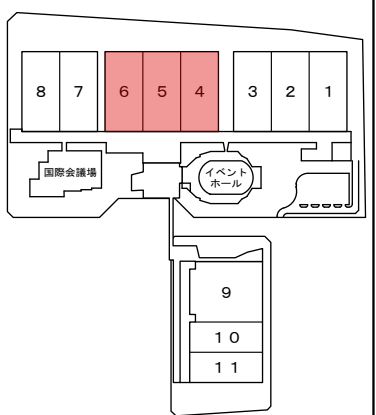
- 主催者企画
- 商談用ラウンジ

- E : 電気ピット
- M : 機械ピット (給排水・ガス・エア)
- : サブピット
- : 消火栓前 施工・備品設置禁止

HALL 6

HALL 5

HALL 4

**SMTS2022**
SUPERMARKET TRADE SHOW
スーパーマーケット・トレードショー

- 生鮮ゾーン
- 加工食品ゾーン
- 菓子・スイーツゾーン
- 飲料・酒類ゾーン
- 日用品・雑貨ゾーン
- 情報・サービスゾーン
- 店舗設備・資材ゾーン
- 美と健康×食
- サステナビリティ×食

 デリカテッセン・トレードショー2022

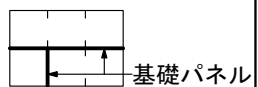
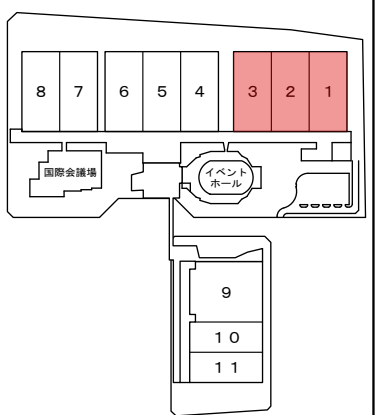
- 主催者企画
- Lounge 商談用ラウンジ

- E : 電気ピット
- M : 機械ピット (給排水・ガス・エア)
- サブピット
- 消火栓前 施工・備品 設置禁止

HALL 3

HALL 2

HALL 1

SMTS2022
SUPERMARKET TRADE SHOW
スーパーマーケット・トレードショー

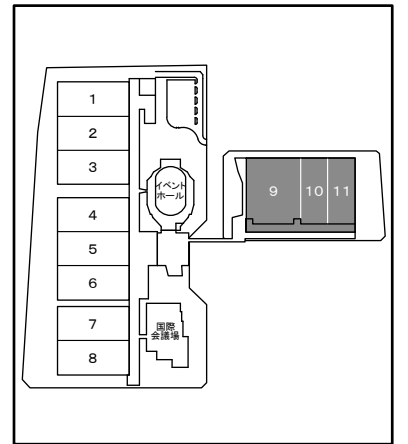
- 生鮮ゾーン
- 加工食品ゾーン
- 菓子・スイーツゾーン
- 飲料・酒類ゾーン
- 日用品・雑貨ゾーン
- 情報・サービスゾーン
- 店舗設備・資材ゾーン
- 美と健康×食
- サステナビリティ×食

デリカテッセン・トレードショー2022

- 主催者企画
- Lounge 商談用ラウンジ

- E : 電気ピット
- M : 機械ピット (給排水・ガス・エア)
- : サブピット
- : 消火栓前 施工・備品 設置禁止

Number 03



- E : 電気ビット
- M : 機械ビット (給排水・ガス・エアー)
- : サブビット
- : 消火栓前 施工・備品 設置禁止

